


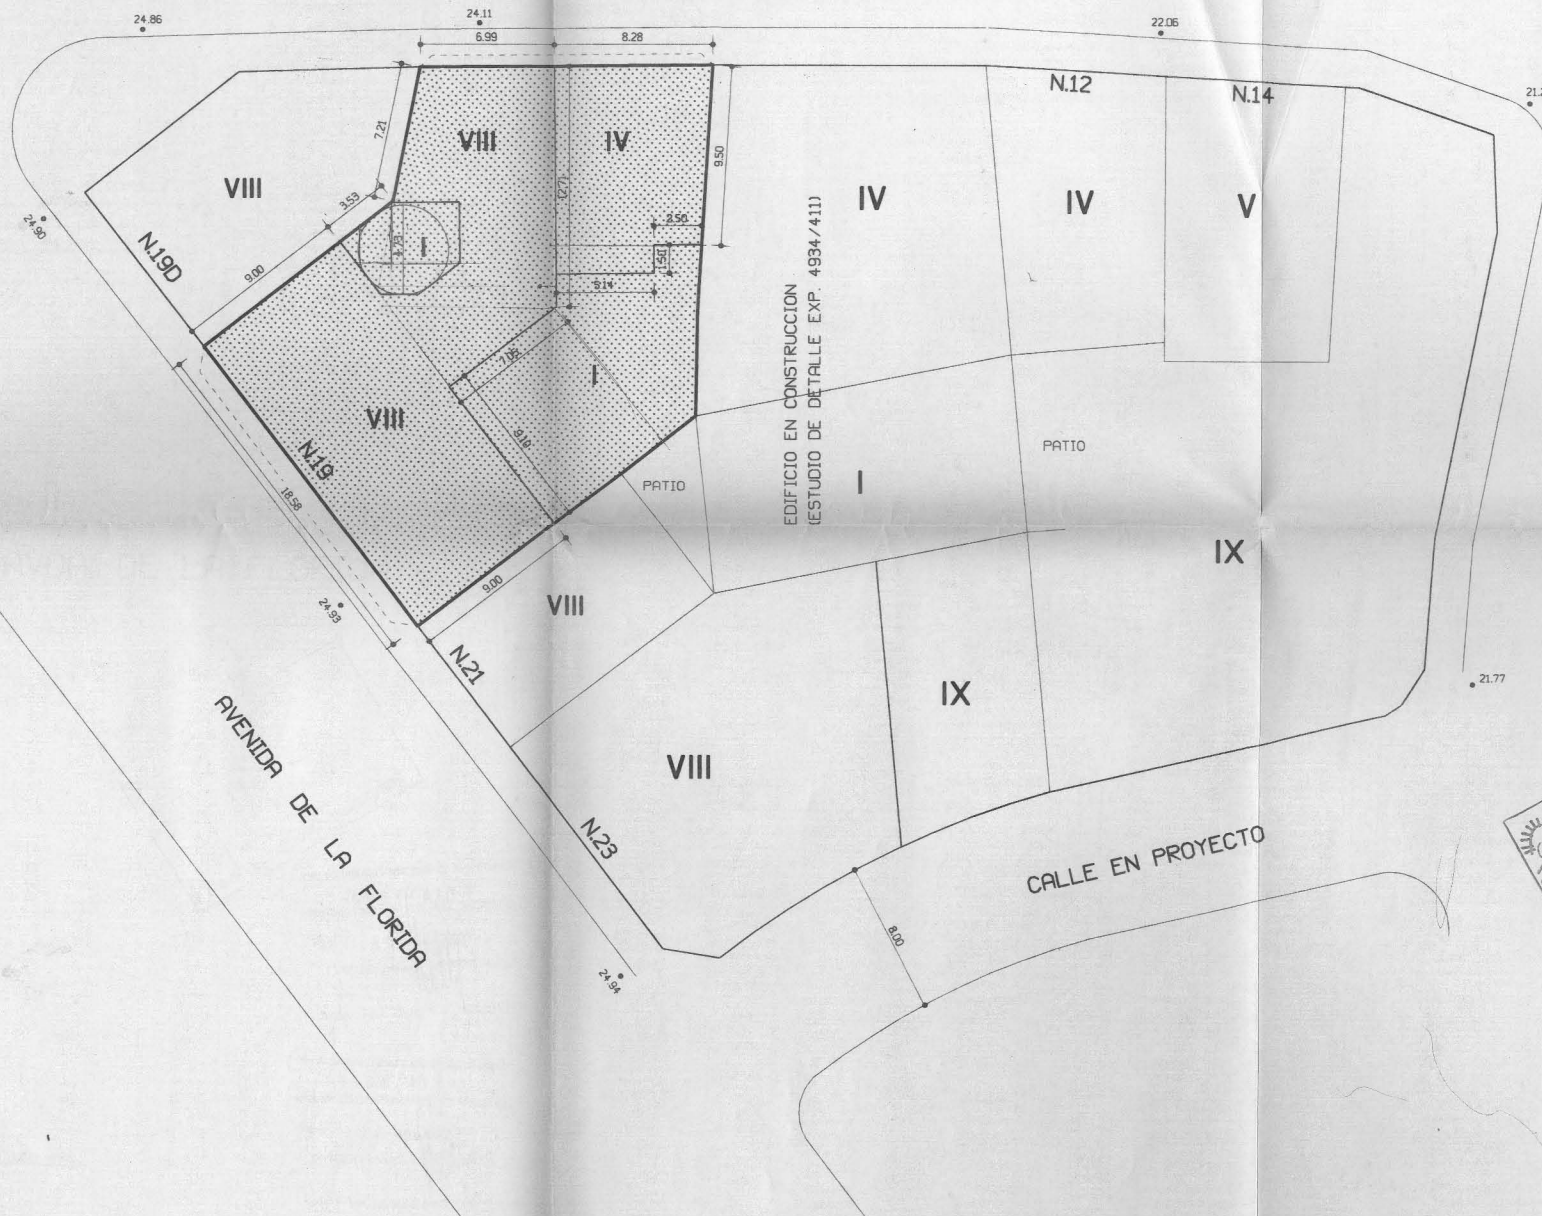


RUA MEDICO JOSE MATO



este documento forma parte do expediente n.º  
-5961/411-  
aprobado INICIALMENTE con esta data  
Vigo, 15 JUN 2000  
O SECRETARIO DE LA COMISION DE LICENCIAS

Asdo.: Fco. Javier Garcia Martinez

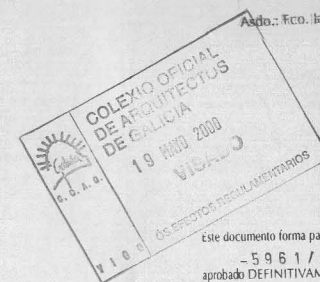

este documento forma parte do expediente n.º  
-5961/411-  
aprobado DEFINITIVAMENTE con esta data  
Vigo, 27 NOV 2000  
O SECRETARIO DE LA COMISION DE LICENCIAS

Asdo.: Fco. Javier Garcia Martinez

### EDIFICABILIDAD ESTUDIO DE DETALLE

PLANTA BAJA	492.00 m2
PLANTAS 1 - 2 - 3 (3Px373.00)	1.119.00 m2
PLANTAS 4 - 5 - 6 - 7 (4Px288.00)	1.152.00 m2
APROV. BAJO CUBIERTA (1Px175.46)	175.46 m2
<b>EDIFICABILIDAD ESTUDIO DE DETALLE</b>	<b>2.938.46 m2</b>

### ESTUDIO DE DETALLE EN AVDA. DE LA FLORIDA N.19 - RUA MEDICO JOSE MATO N.4-6 (VIGO)

PROPIETARIO OTERO Y LOPEZ PROMOCIONES, S.L.  
SITUACION AVENIDA DE LA FLORIDA NUM. 19  
RUA MEDICO JOSE MATO NUM. 4-6 (VIGO)  
APROVECHAMIENTO URBANISTICO  
S./ ESTUDIO DE DETALLE  
JOSE HERRERO GARCIA, ARQUITECTO, S.L.  
VIGO MAYO 2000

ESCALA: 1/200  
PLANO 6

Fdo: JOSE HERRERO GARCIA

Fdo: LA PROPIEDAD