Plan especial de infraestruturas para o novo acceso ao CEIP Párroco Don Camilo, en San Andrés de Comesaña (Expte. 18337/411). Aprobación definitiva sesión ordinaria Pleno 31/03/2025 (punto 4 do acta). Asinado Secretario Xeral do Pleno Asinado por: JOSÉ VILLÁN FUERTES Data sinatura: 04/04/2025

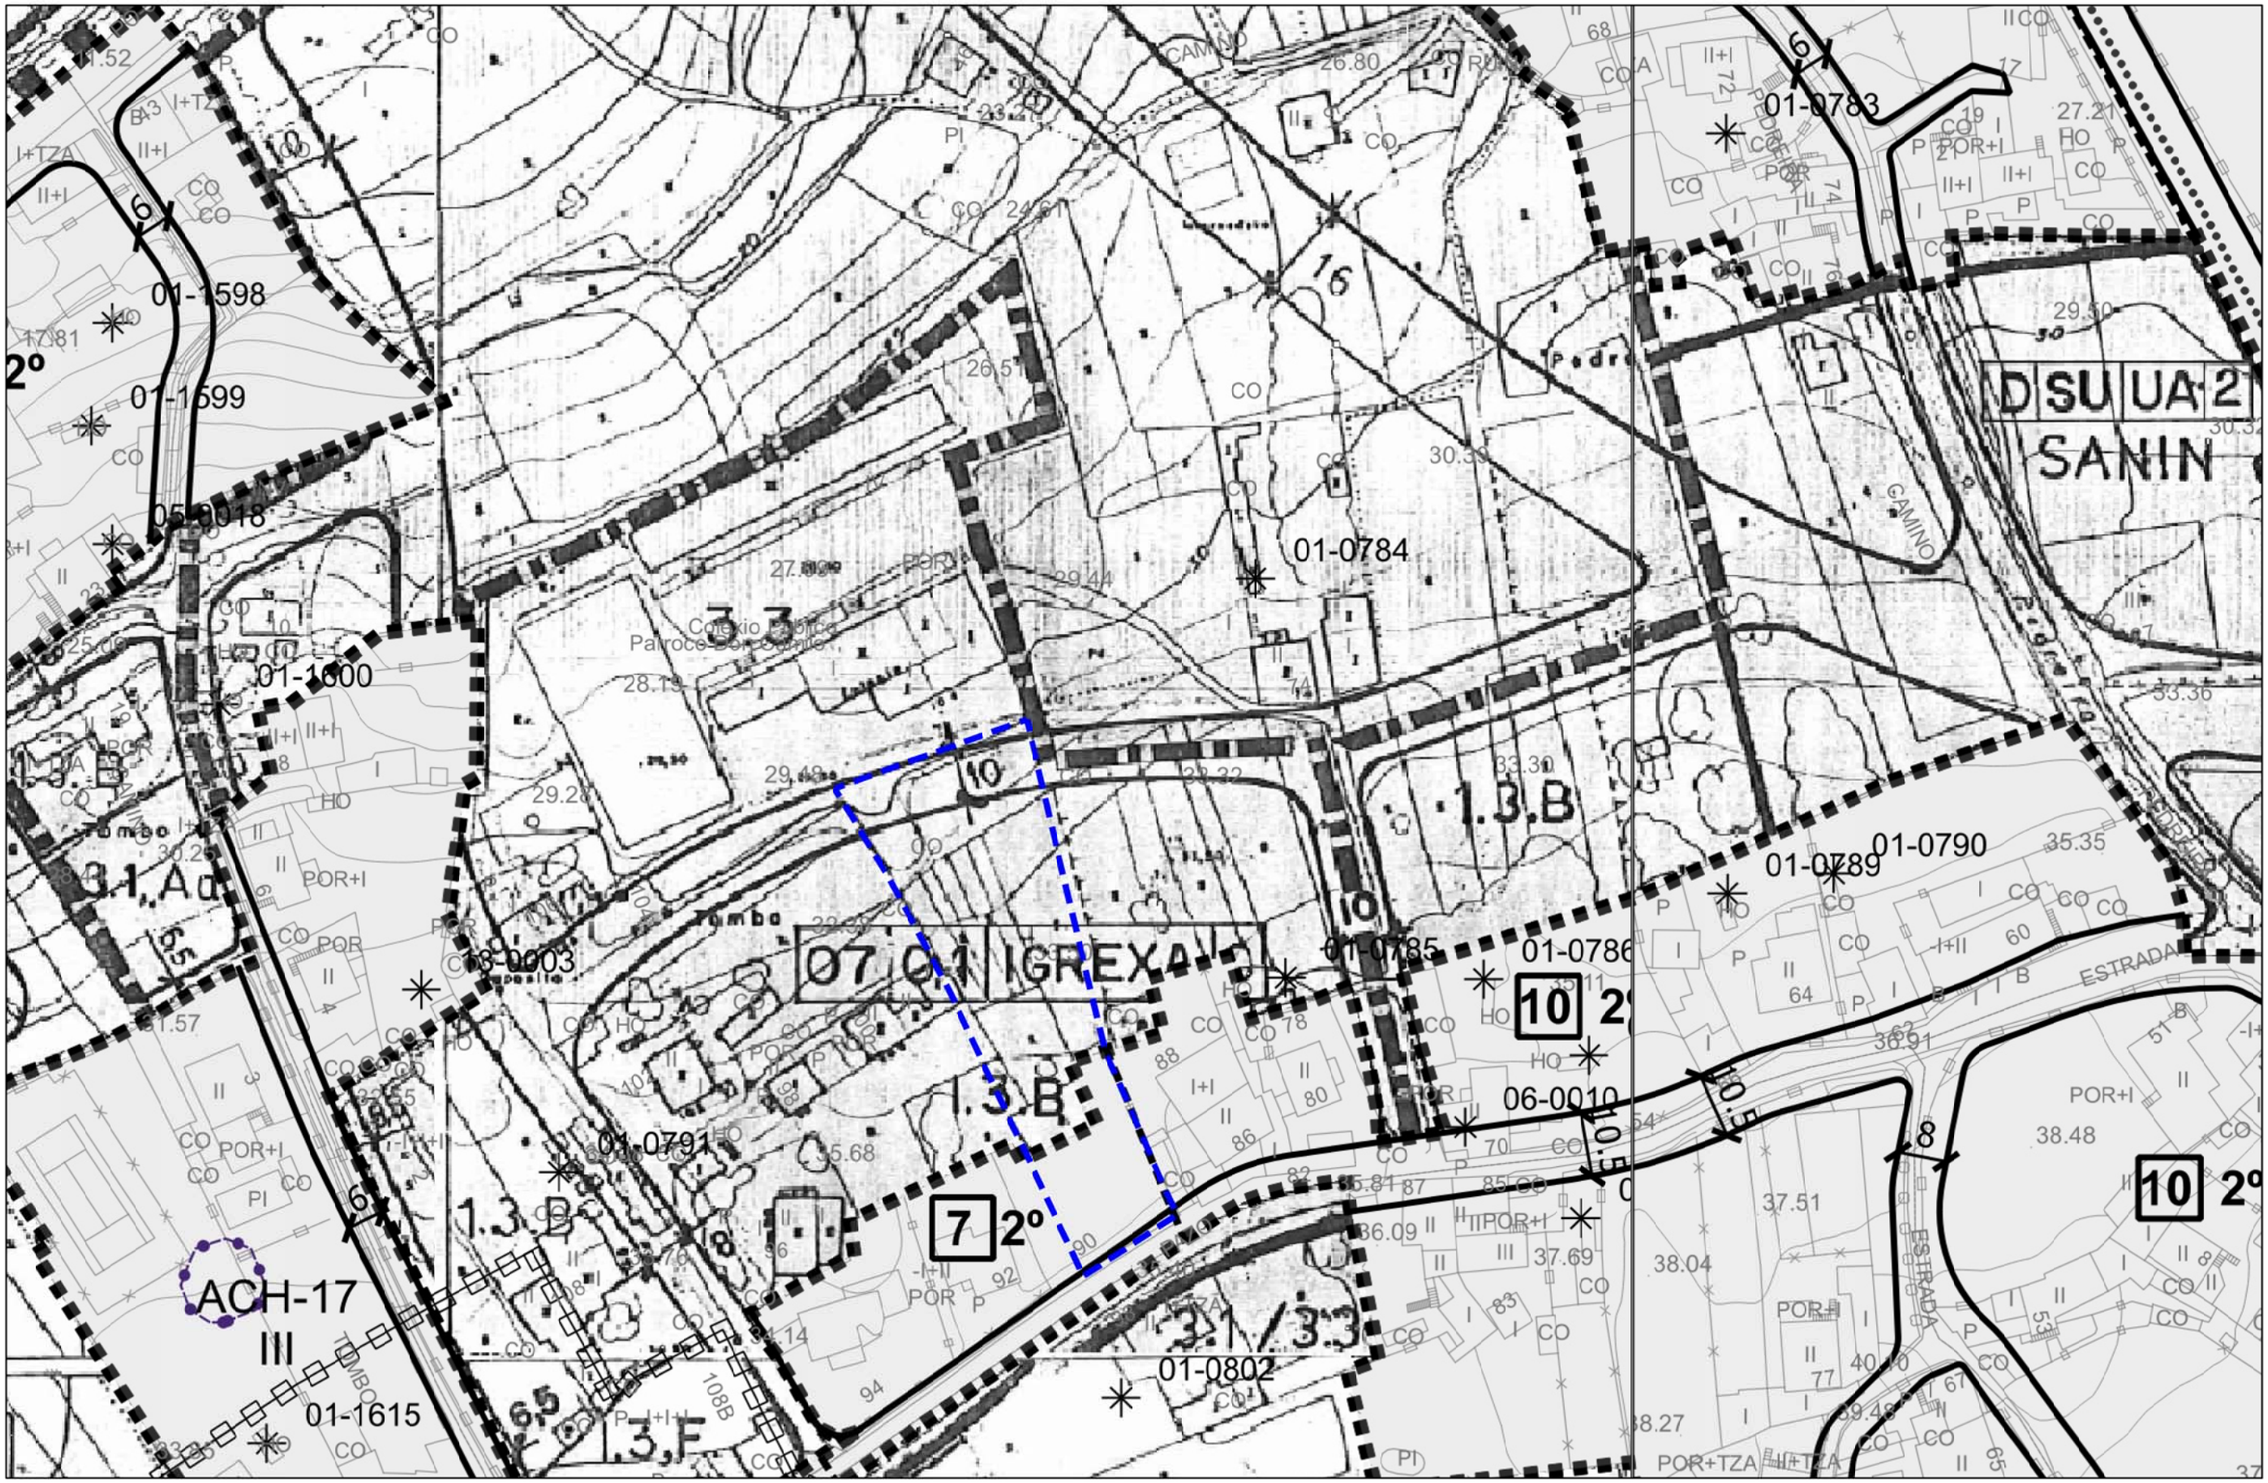

LENDA

Delimitación do PEI

XERENCIA MUNICIPAL DE URBANISMO.
CONCELLO DE VIGO.

CONCELLO DE VIGO

Plan Especial de infraestruturas para o novo acceso ao CEIP "Párroco Don Camilo", en San Andres de Comesaña.

santorio ARQUITECTOS

Ángel J. Santorio Cuartero.

Documento Ambiental Estratéxico.

36057

ALTERNATIVAS. ALTERNATIVA 1 SOBRE PLANEAMENTO VIXENTE. ACCESO POR ESTRADA MATAMÁ-PAZÓ.

Abril 2021 | ETRS 89-UTM 29

36057_PEID_202502_AD_AAE_05ALT01_B

1/1.000 (A3) 1/500 (A1)

0 50 100 m