


PROXECTO DE REPARCELACIÓN DO POLÍGONO 1 DE SAN PAIO DE NAVIA

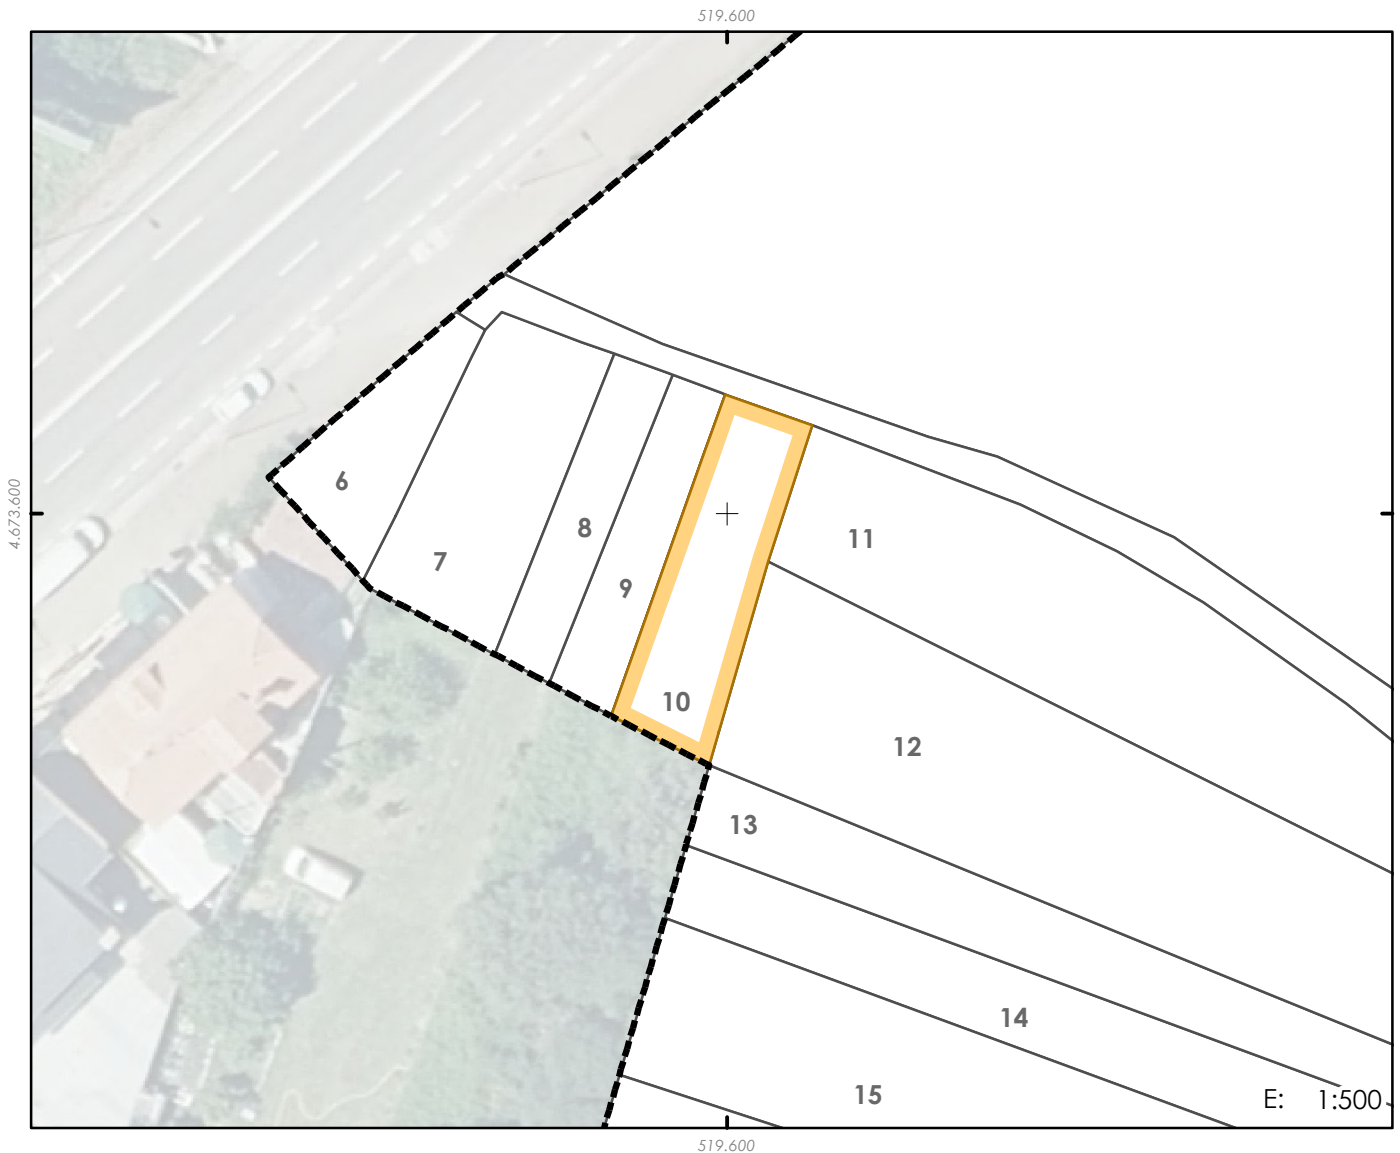

PARCELA ORIXE

10

REFERENCIA CATASTRAL

9736116NG1793N

PROPIETARIO

Instituto Galego da Vivenda e Solo

TÍTULO DE ADQUISICIÓN

Expropiación parcial

CARGAS E GRAVAMES

Dereito de reversión

DENOMINACIÓN

DESCRIPCIÓN

Parcela situada ao noroeste do Polígono número 1 da 2ª Modificación do Plan parcial de San Paio de Navia, no termo municipal de Vigo, derivada do procedemento expropiatorio efectuado polo IGVS. Linda ao norte dominio público viario; ao sur resto de finca matriz; ao leste parcelas 97361E6NG1793N e 9736117NG1793N; e ao oeste parcela 9736115NG1793N.

CONSTRUCCIÓN

-

INSCRIPCIÓN REXISTRAL

Tomo 2592, Libro 1657, Folio 30, Finca Rexistral número 81.715, 1ª

SUPERFICIE CATASTRAL (m²):

674

SUPERFICIE REXISTRAL (m²)

151

SUPERFICIE INCLUÍDA NO ÁMBITO (m²):

151

CORRESPONDENCIA EN PARC. RESULTADO: 99,2% en finca 154 e 0,8% en finca 168