


PROXECTO DE REPARCELACIÓN DO POLÍGONO 1 DE SAN PAIO DE NAVIA

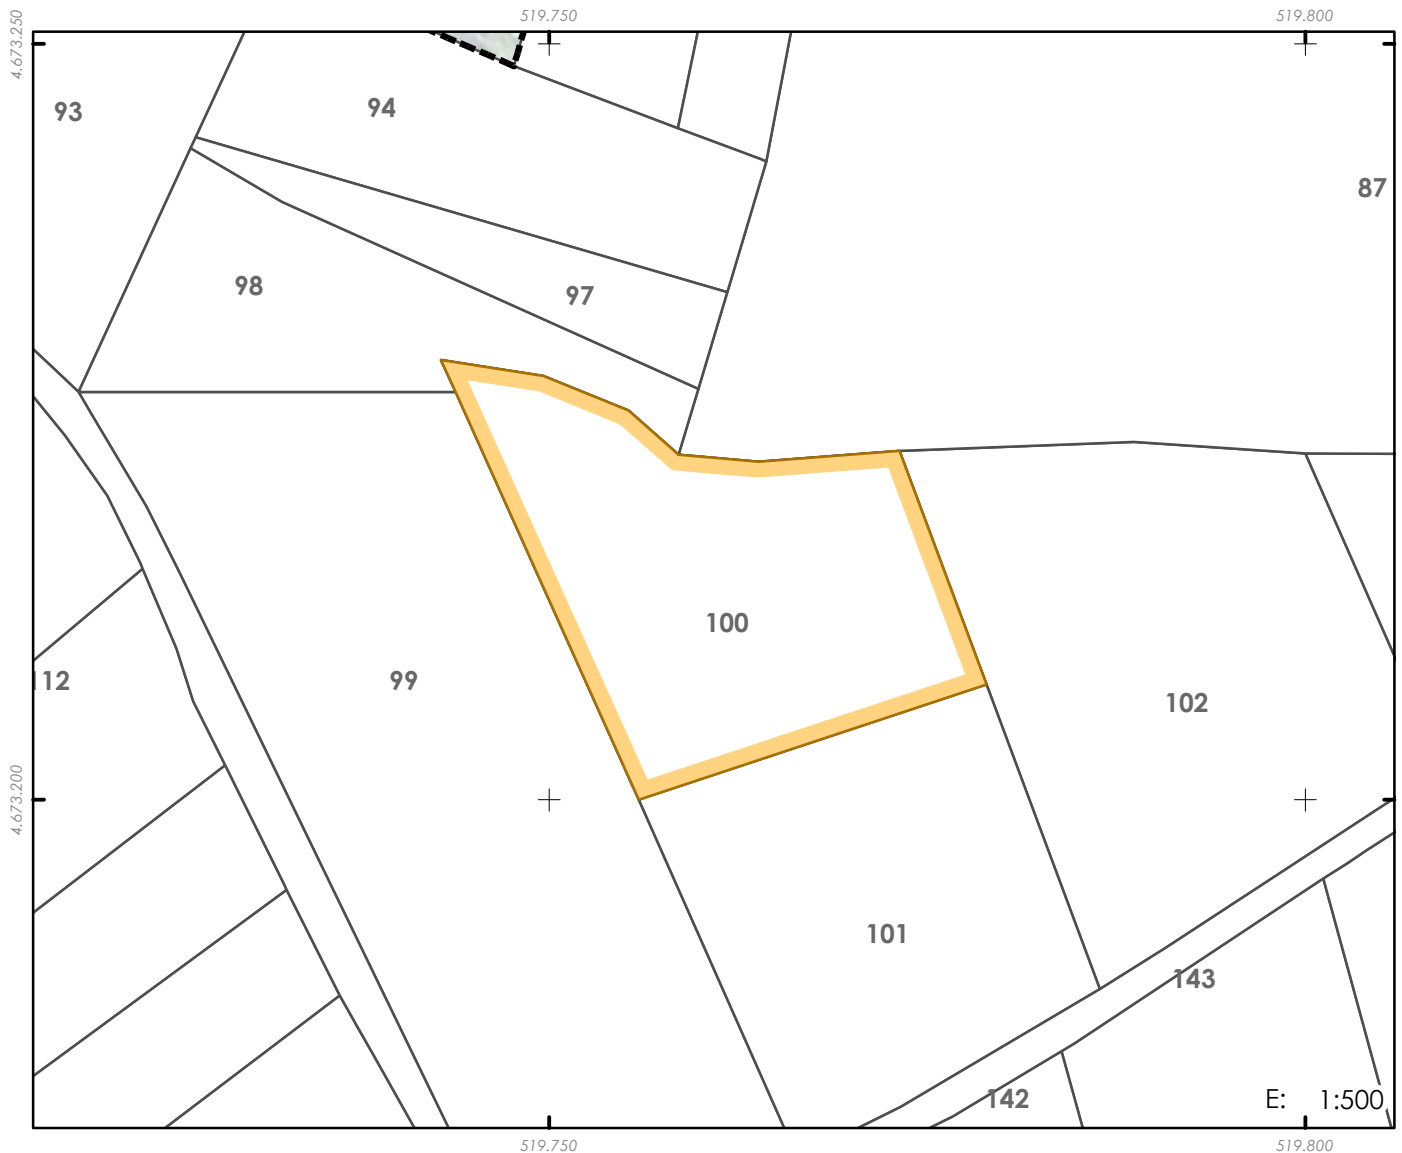

PARCELA ORIXE

REFERENCIA CATASTRAL

9935876NG1793N

PROPIETARIO

Instituto Galego da Vivenda e Solo

TÍTULO DE ADQUISICIÓN

Expropiación

CARGAS E GRAVAMES

Dereito de reversión

INSCRICIÓN REXISTRAL

Tomo 2592, Libro 1657, Folio 21, Finca rexistral número 81.697,
1ª

SUPERFICIE REXISTRAL (m²)

566

DENOMINACIÓN

100

DESCRICIÓN

Parcela situada no centro do Polígono número 1 da 2ª Modificación do Plan parcial de San Paio de Navia, no termo municipal de Vigo, derivada do procedemento expropiatorio efectuado polo IGVS. Linda ao norte parcelas 9935877NG1793N e 9935842NG1793N; ao sur parcela 9935845NG1793N; ao leste parcela 9935844NG1793N; e ao oeste parcela 9935846NG1793N.

CONSTRUCCIÓNS

-

SUPERFICIE CATASTRAL (m²):

566

SUPERFICIE INCLUÍDA NO ÁMBITO (m²):

566

CORRESPONDENCIA EN PARC. RESULTADO: 82,5% en finca 168, 10,5% en finca 157, 6,4% en finca 23 e 0,6% en finca 64