


PROXECTO DE REPARCELACIÓN DO POLÍGONO 1 DE SAN PAIO DE NAVIA

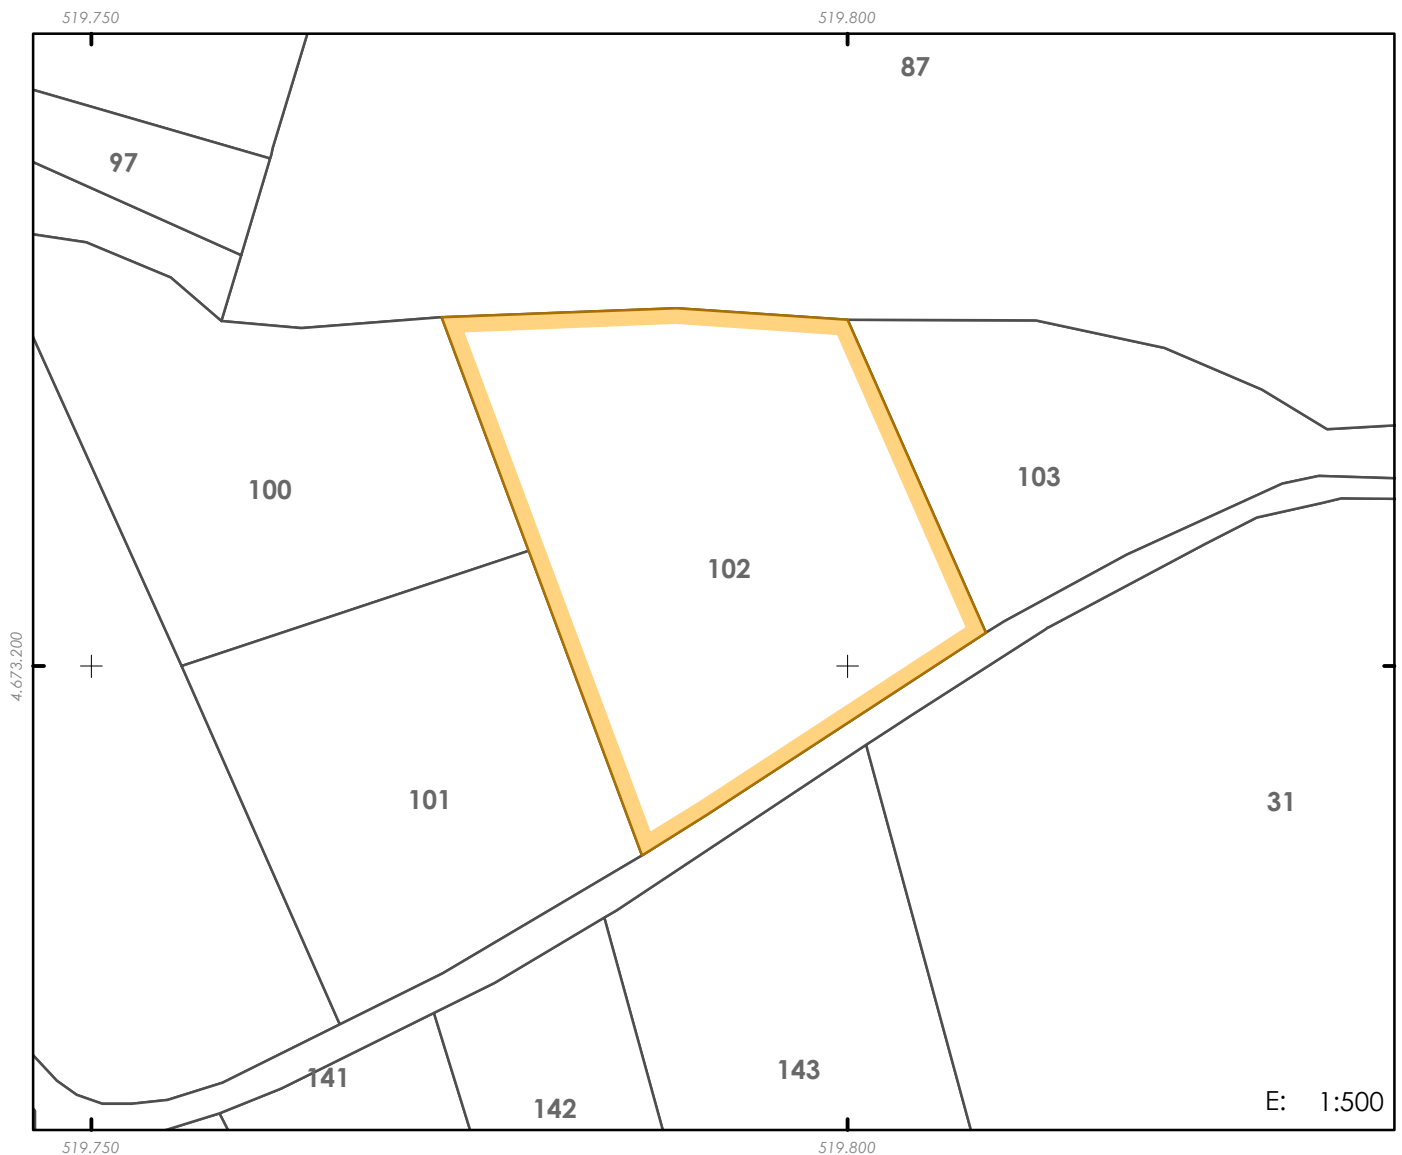

PARCELA ORIXE

REFERENCIA CATASTRAL

9935844NG1793N

PROPIETARIO

Instituto Galego da Vivenda e Solo

TÍTULO DE ADQUISICIÓN

Permuta

CARGAS E GRAVAMES

Compromiso de permuta con finca de resultado
56

INSCRICIÓN REXISTRAL

Tomo 2149, Libro 1214, Folio 145, Finca rexistral número 68.993,
3ª

SUPERFICIE REXISTRAL (m²)

784

* Rectificarase a superficie rexistral segundo recente medición descrita graficamente e segundo catastro

DENOMINACIÓN

102

DESCRICIÓN

Parcela situada no centro do Polígono número 1 da 2ª Modificación do Plan parcial de San Paio de Navia, no termo municipal de Vigo, obtida mediante Permuta. Linda ao norte parcela 9935842NG1793N; ao sur dominio público viario; ao leste parcela 9935843NG1793N; e ao oeste parcelas 9935876NG1793N e 9935845NG1793N.

CONSTRUCCIÓN

SUPERFICIE CATASTRAL (m²):

790

SUPERFICIE INCLUÍDA NO ÁMBITO (m²):

790

CORRESPONDENCIA EN PARC. RESULTADO:

34,3% en finca 168, 22,3% en finca 72, 19,2% en finca 64, 15,8% en finca 35, 5,7% en finca 73, 1,4% en finca 65, 1,0% en finca 23 e 0,3% en finca 34