


PROXECTO DE REPARCELACIÓN DO POLÍGONO 1 DE SAN PAIO DE NAVIA

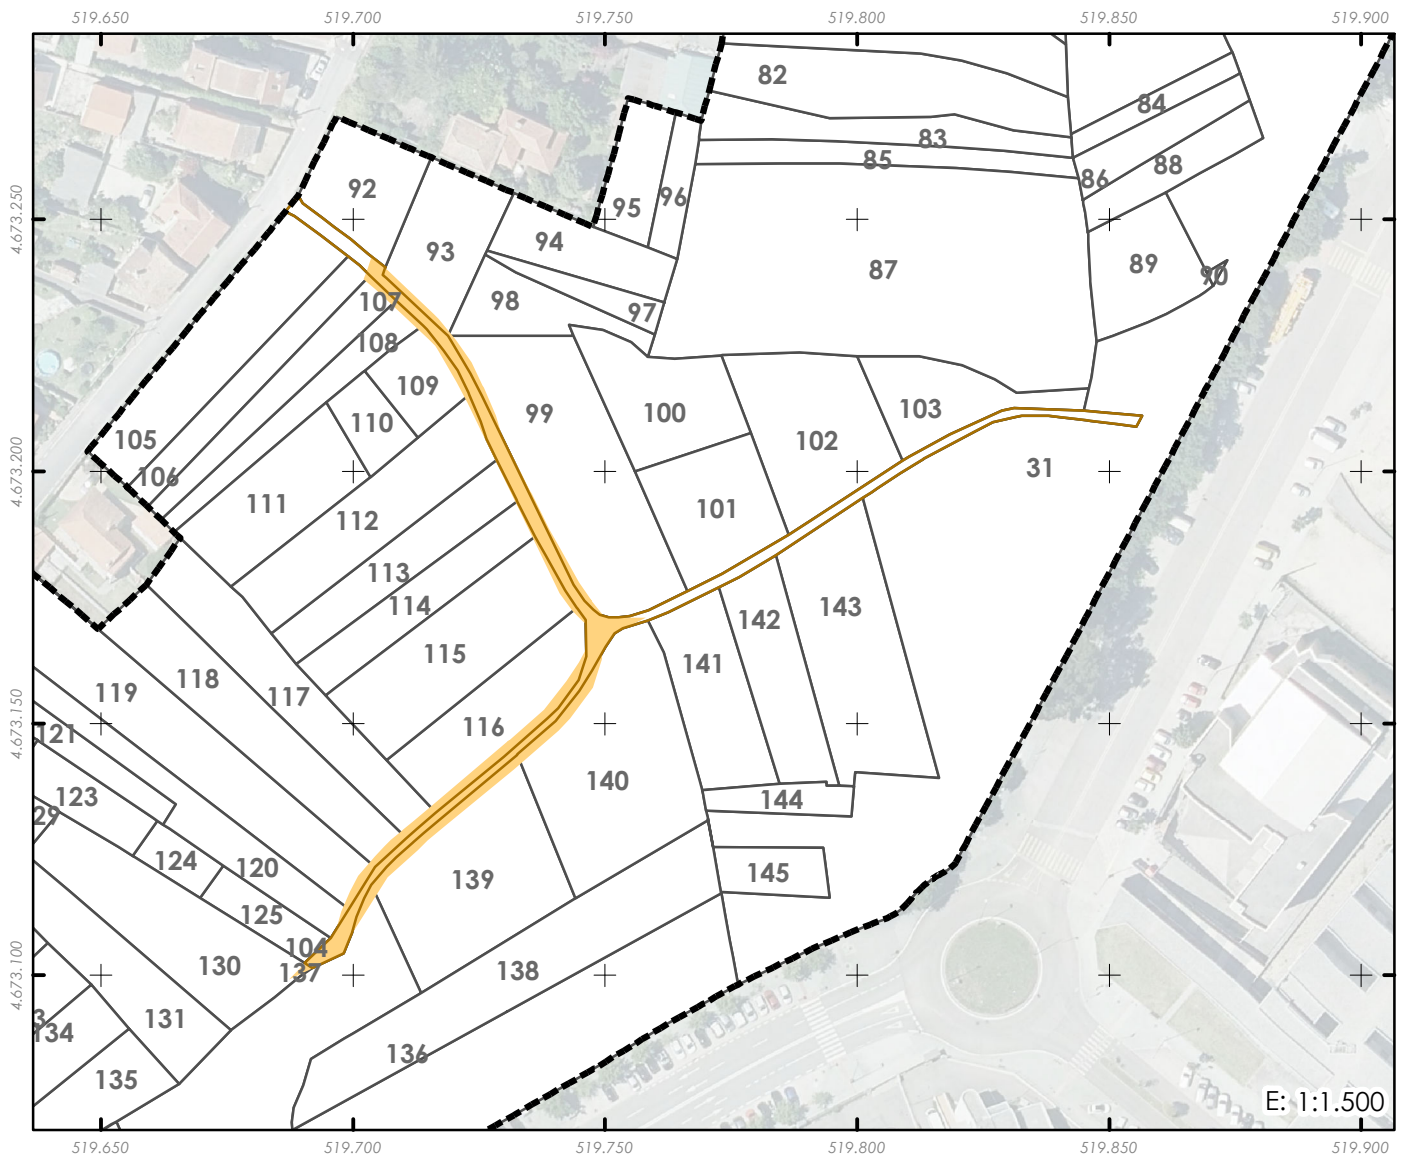

PARCELA ORIXE

REFERENCIA CATASTRAL

Viarío

DENOMINACIÓN

104

PROPIETARIO

Concello de Vigo

DESCRIPCIÓN

Parcela situada no sur do Polígono número 1 da 2ª Modificación do Plan parcial de San Paio de Navia, no termo municipal de Vigo, correspondente co dominio público viario. Linda ao norte parcelas 9935801NG1793N, 9935843NG1793N e outras; ao sur parcelas 9733827NG1793S e 9733850NG1793S; ao leste Resto de finca matriz E1 e 2; e ao oeste dominio público viario.

TÍTULO DE ADQUISICIÓN

Dominio público

CARGAS E GRAVAMES

-

CONSTRUCCIÓN

-

INSCRIPCIÓN REXISTRAL

-

SUPERFICIE CATASTRAL (m²):

0

SUPERFICIE REXISTRAL (m²)

0

SUPERFICIE INCLUÍDA NO ÁMBITO (m²):

660

CORRESPONDENCIA EN PARC. RESULTADO:

35,6% en F168, 19,1% en F157, 10,5% en F20, 5,8% en F34, 4,5% en F33, 2,9% en F31, 2,8% en F144, 2,7% en F28, 2,5% en F27, 2,4% en F30, 2,4% en F35, 2,4% en F29, 2,3% en F80, 1,8% en F161, 0,9% en F26, 0,7% en F19, 0,3% en F21, 0,3% en finca 32e 0,1% en finca 49