


PROXECTO DE REPARCELACIÓN DO POLÍGONO 1 DE SAN PAIO DE NAVIA

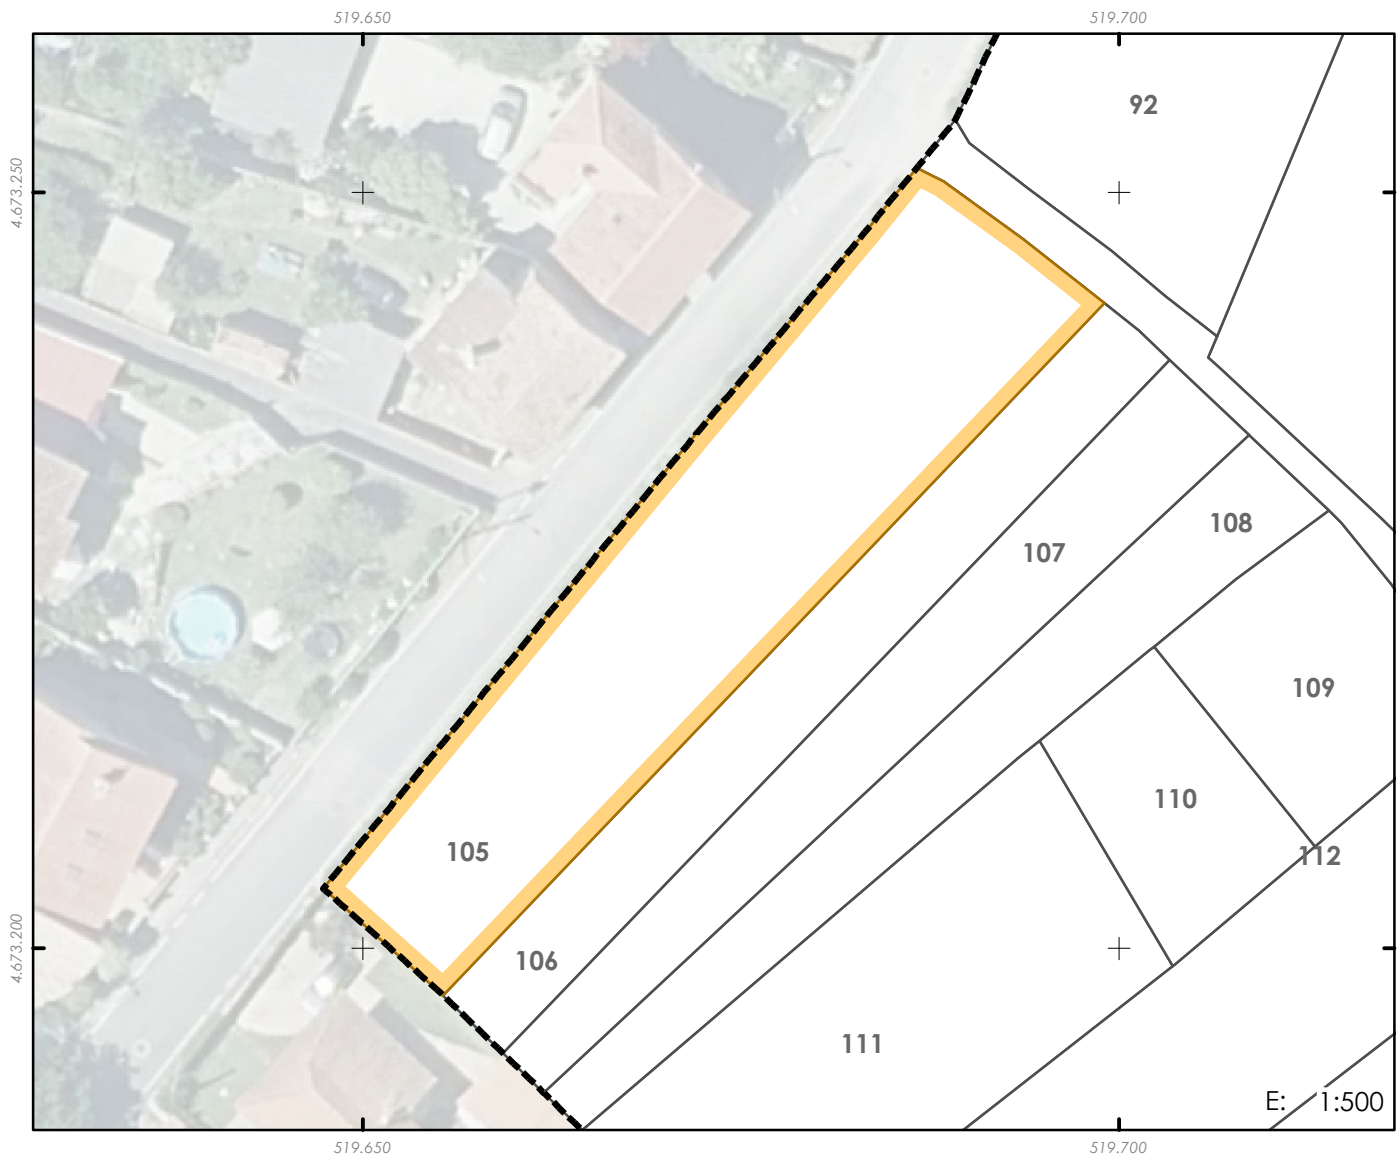

PARCELA ORIXE

REFERENCIA CATASTRAL

9733816NG1793S

PROPIETARIO

Instituto Galego da Vivenda e Solo

TÍTULO DE ADQUISICIÓN

Permuta

CARGAS E GRAVAMES

Compromiso de permuta (xunto coas fincas de orixe 39, 42, 46, 65, 93, 103, 142 e 143) dos rueiros M-IVA-15 e M-IVB-23

INSCRICIÓN REXISTRAL

Tomo 2590, Libro 1655, Folio 212, Finsa rexistral número 81.572, 1ª

SUPERFICIE REXISTRAL (m²)

855

DENOMINACIÓN

105

DESCRICIÓN

Parcela situada no sur do Polígono número 1 da 2ª Modificación do Plan parcial de San Paio de Navia, no termo municipal de Vigo, obtida mediante Permuta. Linda ao norte dominio público viario; ao sur parcela 9733815NG1793S; ao leste parcela 9733817NG1793S; e ao oeste dominio público viario.

CONSTRUCCIÓN

SUPERFICIE CATASTRAL (m²):

855

SUPERFICIE INCLUÍDA NO ÁMBITO (m²):

812

CORRESPONDENCIA EN PARC. RESULTADO:

52,9% en finca 168, 10,4% en finca 11, 9,4% en finca 10, 8,4% en finca 9, 7,3% en finca 8, 6,3% en finca 7 e 5,3% en finca 6

* Rectificarase a superficie rexistral segundo recente medición descrita graficamente