


PROXECTO DE REPARCELACIÓN DO POLÍGONO 1 DE SAN PAIO DE NAVIA

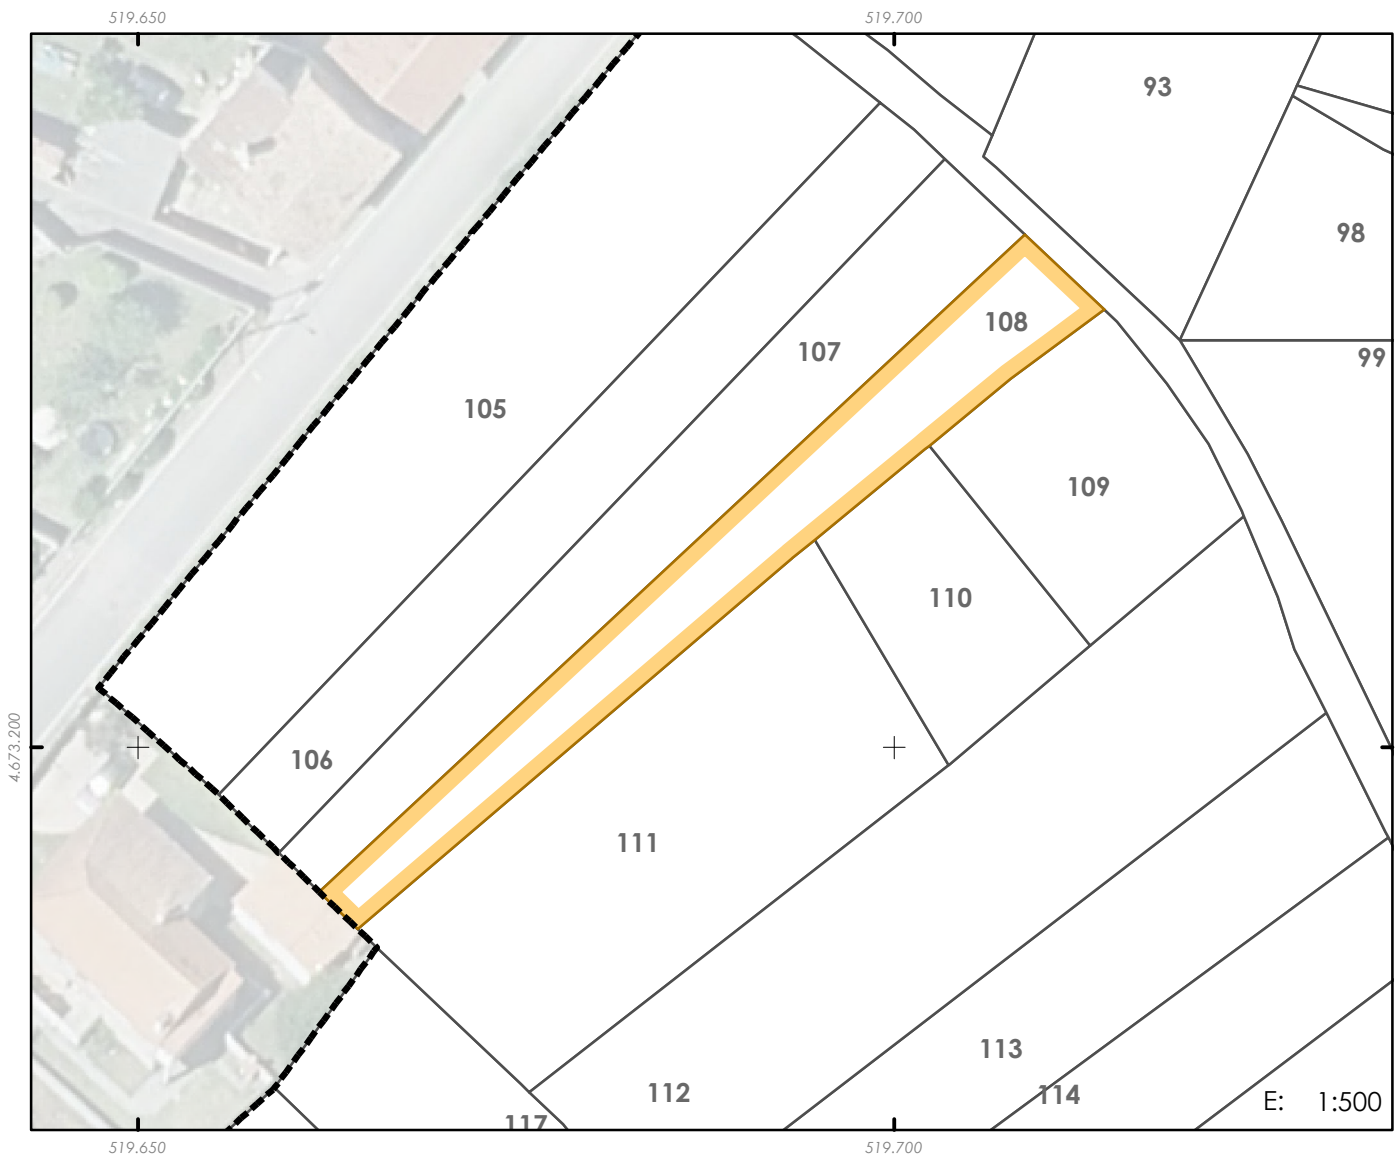

PARCELA ORIXE

REFERENCIA CATASTRAL

9733819NG1793S

PROPIETARIO

Instituto Galego da Vivenda e Solo

TÍTULO DE ADQUISICIÓN

Permuta

CARGAS E GRAVAMES

Compromiso de permuta (xunto con outras parcelas alleas ao Polígono 1) coa parte proporcional correspondente na parcela P-I (xa executada), por tanto, libre de cargas

INSCRICIÓN REXISTRAL

Tomo 1934, libro 999, folio 18, finca 61831, 1ª

DENOMINACIÓN

108

DESCRICIÓN

Parcela situada no sur do Polígono número 1 da 2ª Modificación do Plan parcial de San Paio de Navia, no termo municipal de Vigo, obtida mediante Permuta. Linda ao norte dominio público viario; ao sur parcela 9733815NG1793S; ao leste parcelas 9733848NG1793S, 9733849NG1793S e 9733820NG1793S; e ao oeste parcela 9733818NG1793S.

CONSTRUCCIÓNS

-

SUPERFICIE CATASTRAL (m²):

324

SUPERFICIE REXISTRAL (m²)

366

SUPERFICIE INCLUÍDA NO ÁMBITO (m²):

324

* Rectificarase a superficie rexistral segundo recente medición descrita graficamente e segundo catastro

CORRESPONDENCIA EN PARC. RESULTADO:

68,1% en finca 168, 12,9% en finca 6, 10,0% en finca 7, 5,8% en finca 8, 1,6% en finca 9 e 1,6% en finca 157