


## PROXECTO DE REPARCELACIÓN DO POLÍGONO 1 DE SAN PAIO DE NAVIA

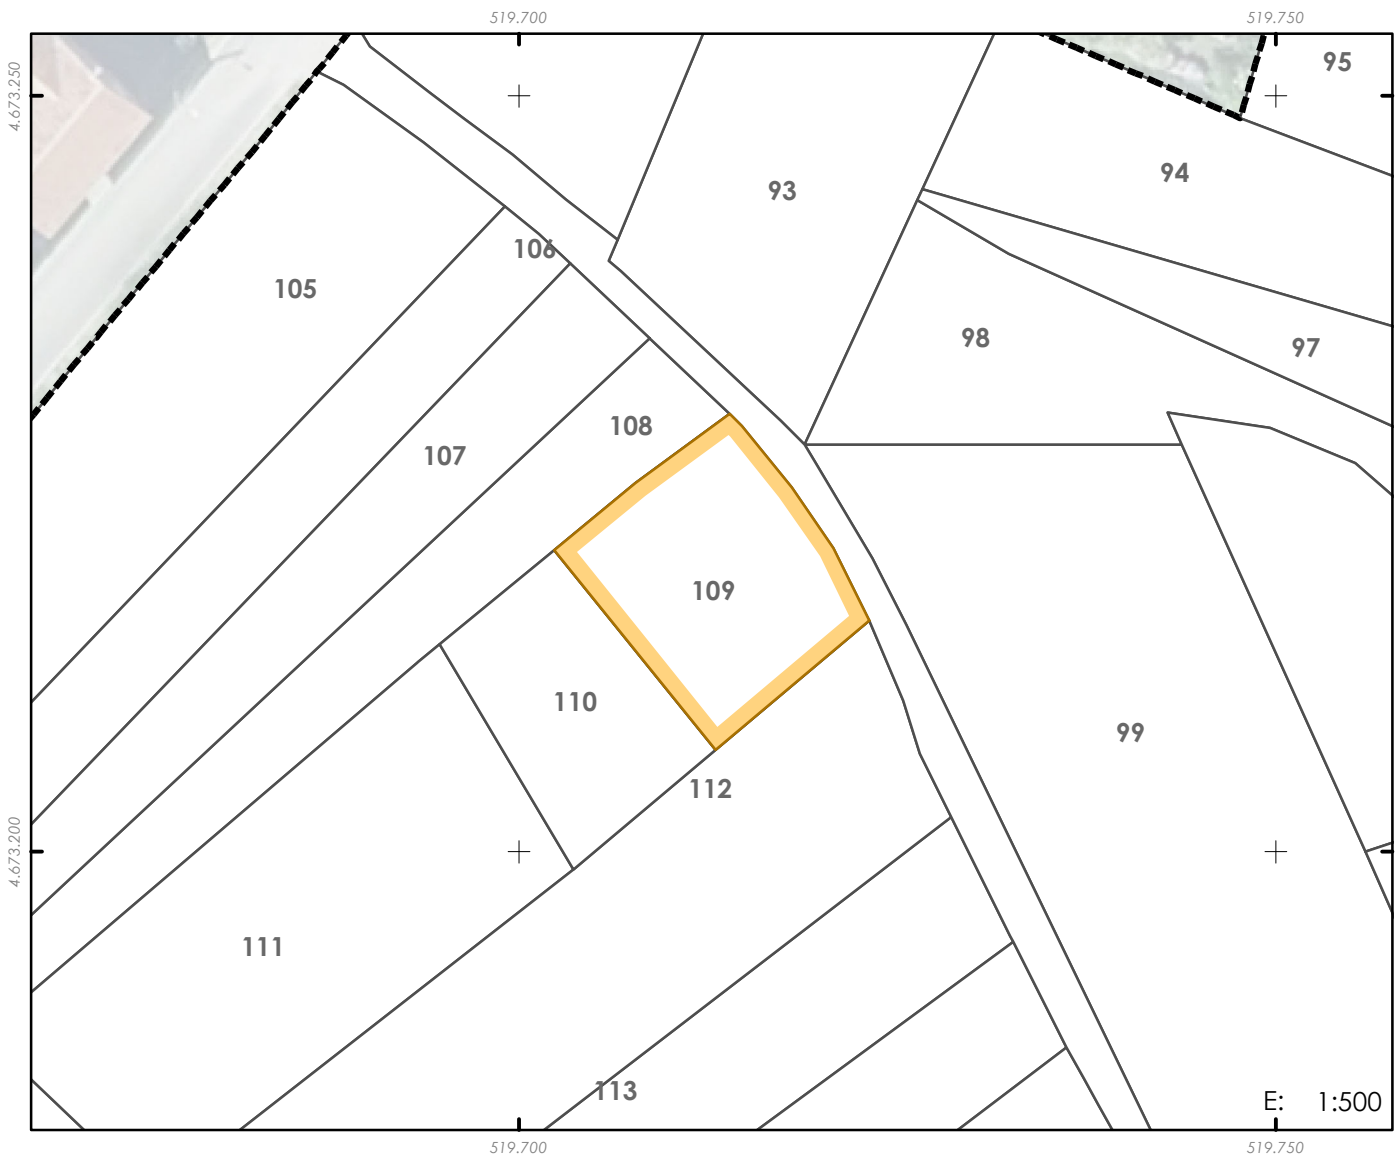

### PARCELA ORIXE

#### REFERENCIA CATASTRAL

9733820NG1793S

#### PROPIETARIO

Instituto Galego da Vivenda e Solo

#### TÍTULO DE ADQUISICIÓN

Expropiación

#### CARGAS E GRAVAMES

Dereito de reversión

#### INSCRICIÓN REXISTRAL

Tomo 2592, Libro 1657, Folio 9, Finca rexistral número 81.673,1ª

#### DENOMINACIÓN

**109**

#### DESCRIPCIÓN

Parcela situada no sur do Polígono número 1 da 2ª Modificación do Plan parcial de San Paio de Navia, no termo municipal de Vigo, derivada do procedemento expropiatorio efectuado polo IGVS. Linda ao norte parcela 9733819NG1793S; ao sur parcela 9733821NG1793S; ao leste dominio público viario; e ao oeste parcela 9733849NG1793S.

#### CONSTRUCCIÓNS

-

#### SUPERFICIE CATASTRAL (m²):

243

#### SUPERFICIE REXISTRAL (m²)

243

#### SUPERFICIE INCLUÍDA NO ÁMBITO (m²):

243

**CORRESPONDENCIA EN PARC. RESULTADO:** 99,2% en finca 157 e 0,8% en finca 168