


PROXECTO DE REPARCELACIÓN DO POLÍGONO 1 DE SAN PAIO DE NAVIA

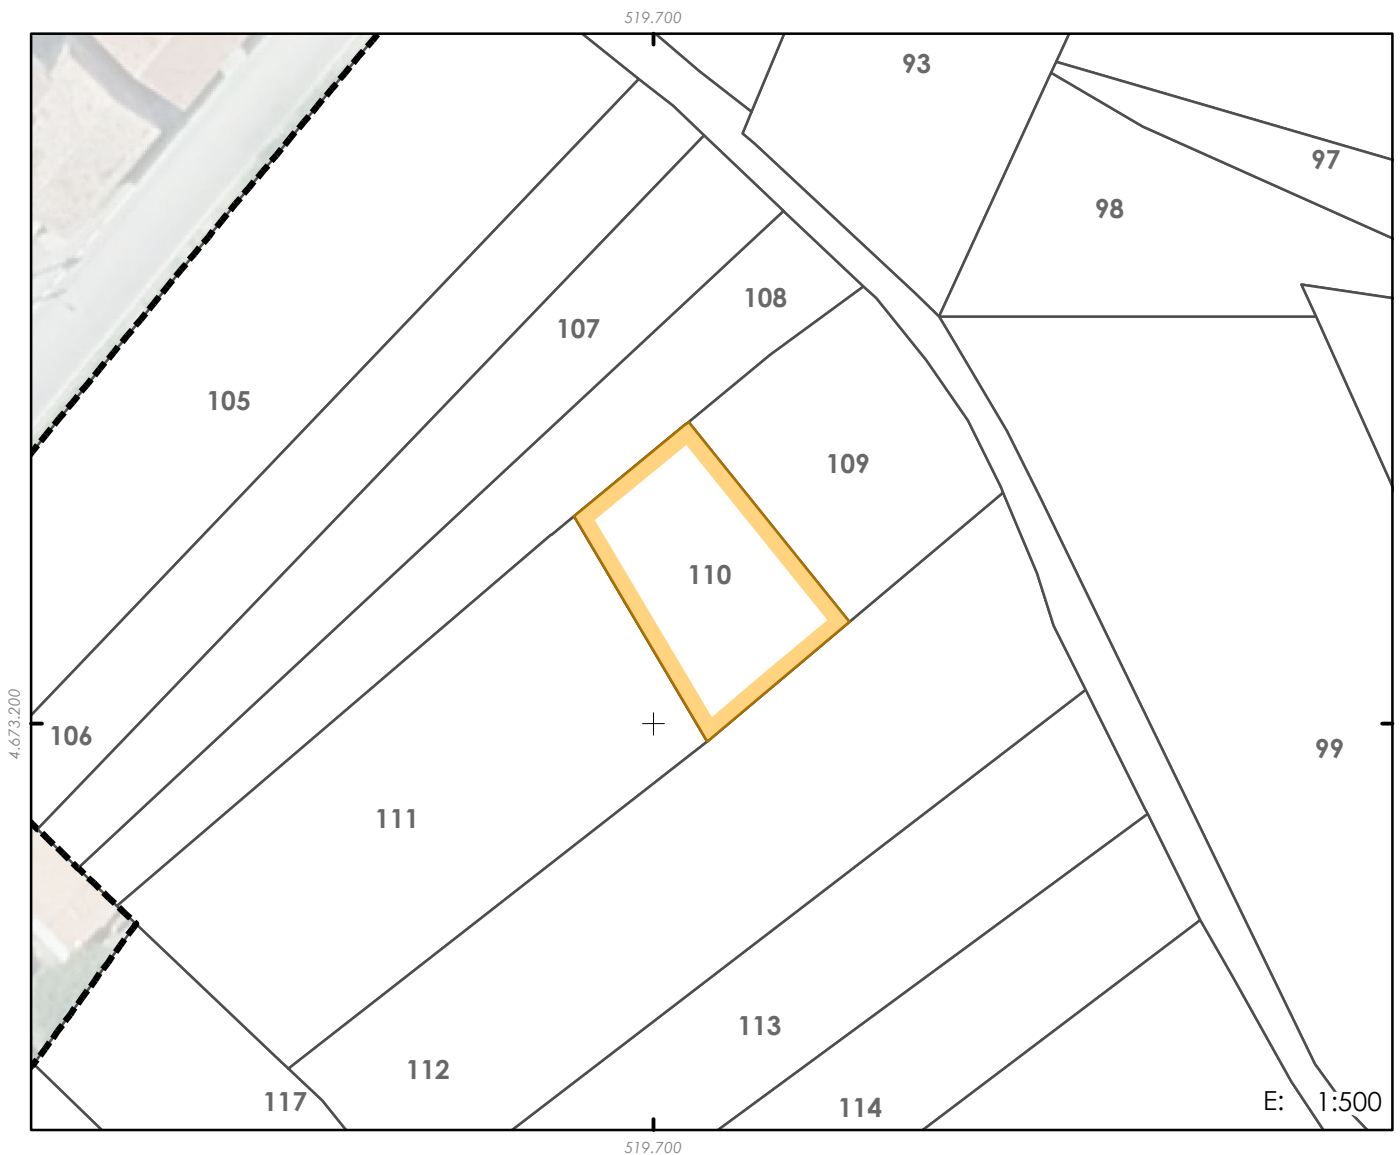

PARCELA ORIXE

REFERENCIA CATASTRAL

9733849NG1793S

PROPIETARIO

Instituto Galego da Vivenda e Solo

TÍTULO DE ADQUISICIÓN

Expropiación

CARGAS E GRAVAMES

Dereito de reversión

INSCRICIÓN REXISTRAL

Tomo 2.592, Libro 1.657, Folio 8, Finca Rexistral número 81.671,
1ª

SUPERFICIE REXISTRAL (m²)

188

DENOMINACIÓN

110

DESCRICIÓN

Parcela situada no sur do Polígono número 1 da 2ª Modificación do Plan parcial de San Paio de Navia, no termo municipal de Vigo, derivada do procedemento expropiatorio efectuado polo IGVS. Linda ao norte parcela 9733819NG1793S; ao sur parcela 9733821NG1793S; ao leste parcela 9733820NG1793S; e ao oeste parcela 9733848NG1793S.

CONSTRUCCIÓN

-

SUPERFICIE CATASTRAL (m²):

188

SUPERFICIE INCLUÍDA NO ÁMBITO (m²):

188

CORRESPONDENCIA EN PARC. RESULTADO: 74,0% en finca 157 e 26,0% en finca 168