


PROXECTO DE REPARCELACIÓN DO POLÍGONO 1 DE SAN PAIO DE NAVIA

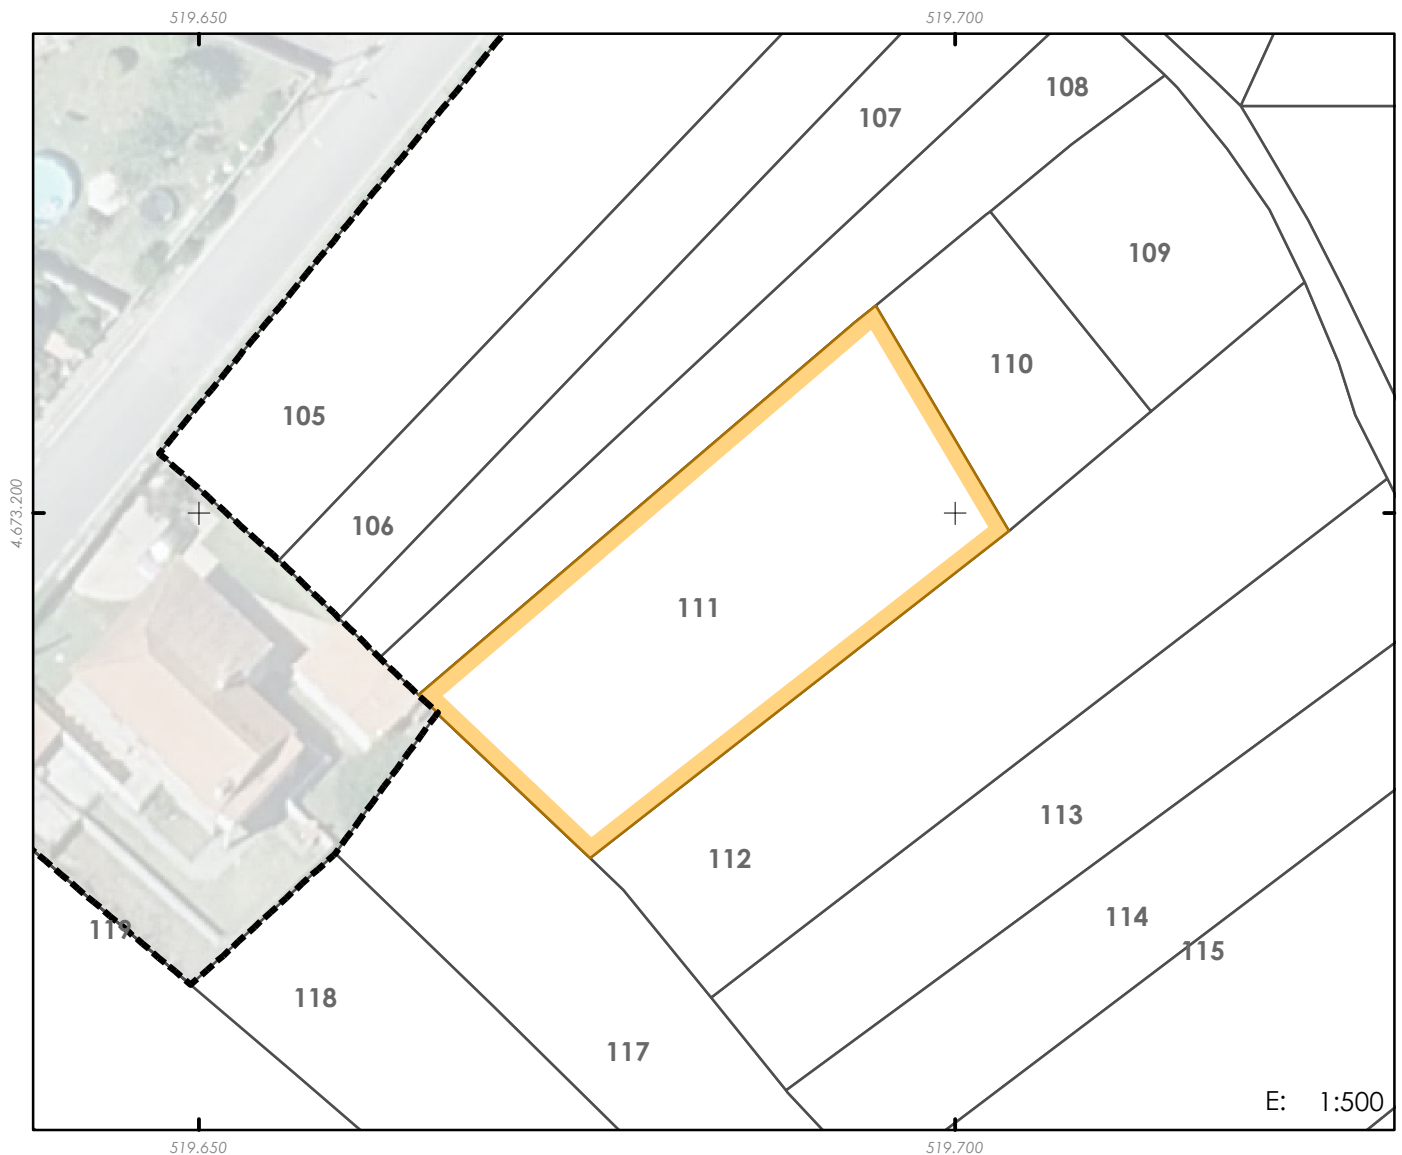

PARCELA ORIXE

REFERENCIA CATASTRAL

9733848NG1793S

PROPIETARIO

Instituto Galego da Vivenda e Solo

TÍTULO DE ADQUISICIÓN

Compravenda

CARGAS E GRAVAMES

-

INSCRICIÓN REXISTRAL

Tomo 2339, Libro 1404, Folio 174, finca 76050, 1ª

DENOMINACIÓN

111

DESCRICIÓN

Parcela situada no sur do Polígono número 1 da 2ª Modificación do Plan parcial de San Paio de Navia, no termo municipal de Vigo, obtida mediante Compravenda. Linda ao norte parcela 9733819NG1793S; ao sur parcela 9733821NG1793S; ao leste parcela 9733849NG1793S; e ao oeste parcela 9733815NG1793S.

CONSTRUCCIÓN

-

SUPERFICIE CATASTRAL (m²):

612

SUPERFICIE REXISTRAL (m²)

640

SUPERFICIE INCLUÍDA NO ÁMBITO (m²):

612

* Rectificarase a superficie rexistral segundo recente medición descrita graficamente e segundo catastro

CORRESPONDENCIA EN PARC. RESULTADO: 59,8% en finca 168, 38,1% en finca 157, 2,0% en finca 6 e 0,1% en finca 7