


PROXECTO DE REPARCELACIÓN DO POLÍGONO 1 DE SAN PAIO DE NAVIA

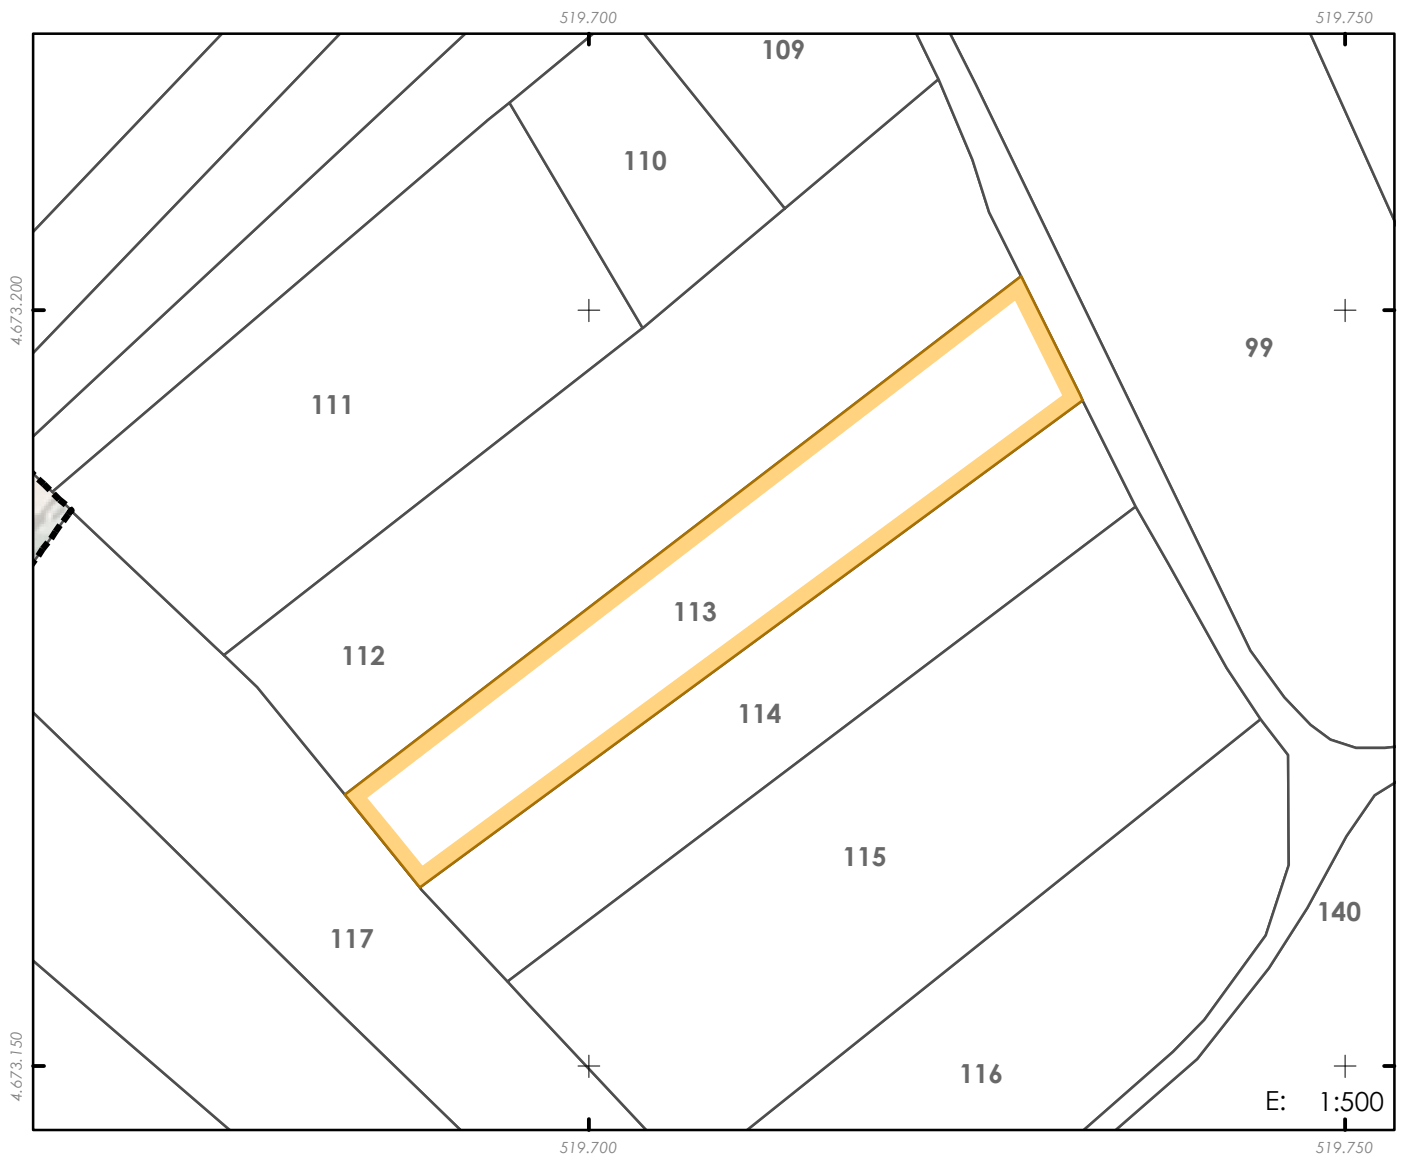

PARCELA ORIXE

REFERENCIA CATASTRAL

9733822NG1793S

PROPIETARIO

Instituto Galego da Vivenda e Solo

TÍTULO DE ADQUISICIÓN

Permuta

CARGAS E GRAVAMES

Compromiso de permuta con finca de resultado
135

INSCRICIÓN REXISTRAL

Tomo 2595, Libro 1660, Folio 73, Finsa rexistral número 81.622,
1ª

SUPERFICIE REXISTRAL (m²)

469

DENOMINACIÓN

113

DESCRICIÓN

Parcela situada no sur do Polígono número 1 da 2ª Modificación do Plan parcial de San Paio de Navia, no termo municipal de Vigo, obtida mediante Permuta. Linda ao norte parcela 9733821NG1793S; ao sur parcela 9733823NG1793S; ao leste dominio público viario; e ao oeste parcela 9733815NG1793S.

CONSTRUCCIÓNS

SUPERFICIE CATASTRAL (m²):

469

SUPERFICIE INCLUÍDA NO ÁMBITO (m²):

469

CORRESPONDENCIA EN PARC. RESULTADO: 100% en finca 157