


PROXECTO DE REPARCELACIÓN DO POLÍGONO 1 DE SAN PAIO DE NAVIA

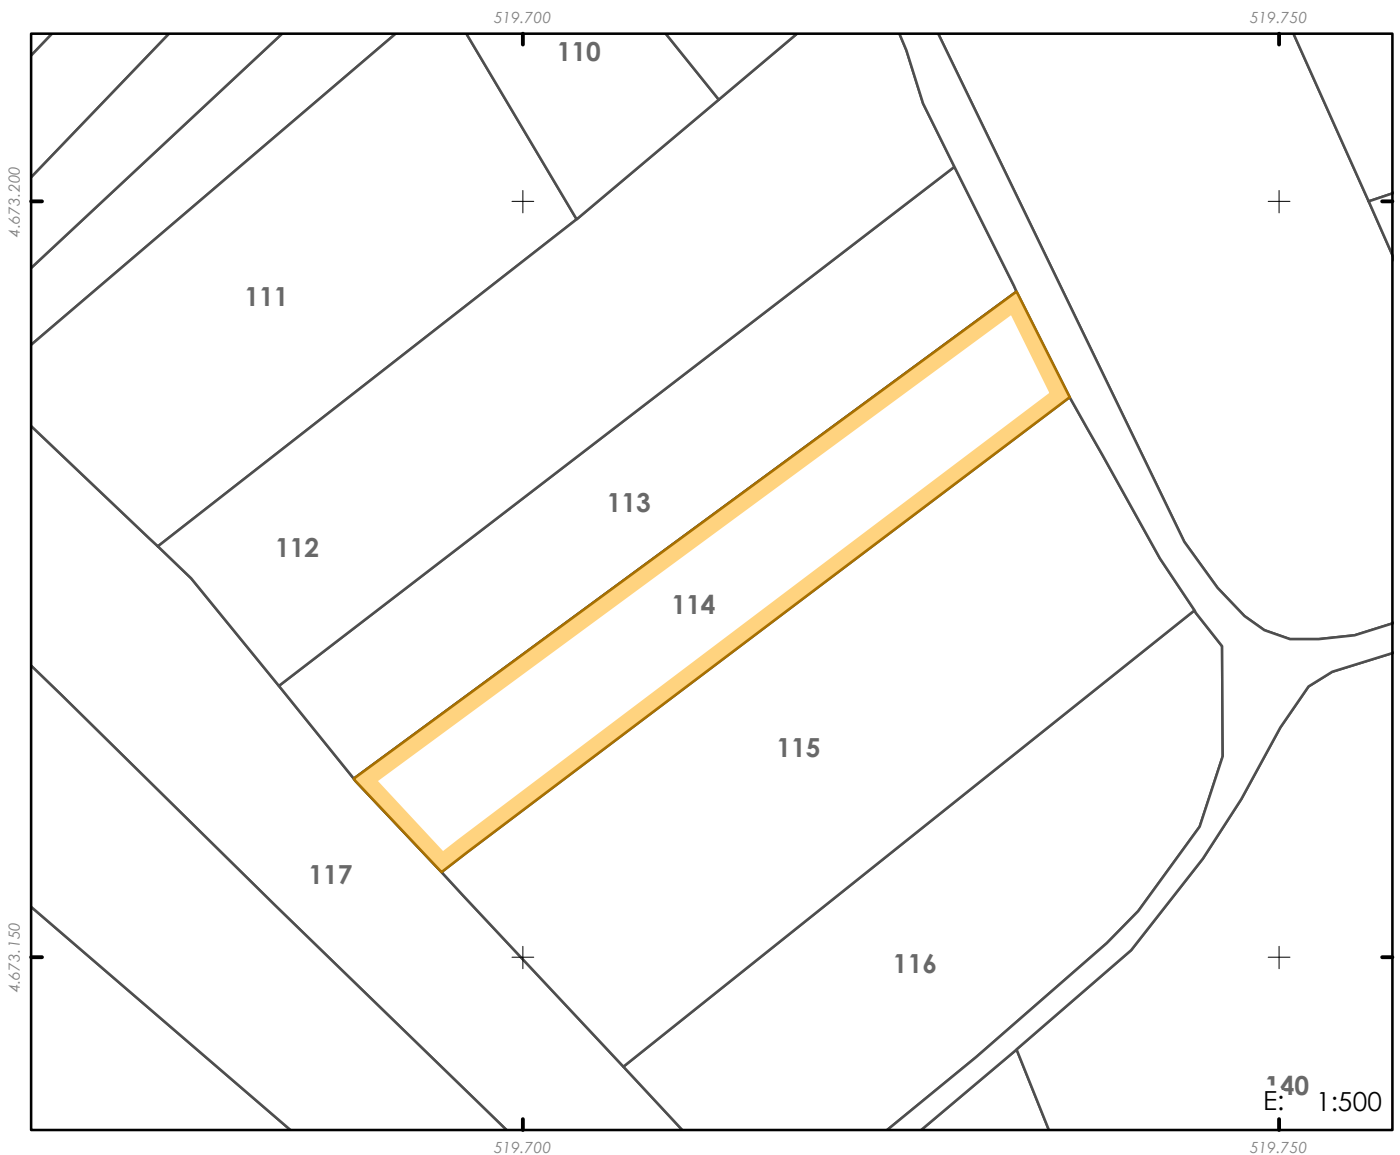

PARCELA ORIXE

REFERENCIA CATASTRAL

9733823NG1793S

PROPIETARIO

Instituto Galego da Vivenda e Solo

TÍTULO DE ADQUISICIÓN

Expropiación

CARGAS E GRAVAMES

Dereito de reversión

INSCRICIÓN REXISTRAL

Tomo 2592, Libro 1.657, Folio 18, Finca rexistral número 81691,
1ª

SUPERFICIE REXISTRAL (m²)

430

DENOMINACIÓN

114

DESCRICIÓN

Parcela situada no sur do Polígono número 1 da 2ª Modificación do Plan parcial de San Paio de Navia, no termo municipal de Vigo, derivada do procedemento expropiatorio efectuado polo IGVS. Linda ao norte parcela 9733822NG1793S; ao sur parcela 9733824NG1793S; ao leste dominio público viario; e ao oeste parcela 9733815NG1793S.

CONSTRUCCIÓNS

-

SUPERFICIE CATASTRAL (m²):

430

SUPERFICIE INCLUÍDA NO ÁMBITO (m²):

430

CORRESPONDENCIA EN PARC. RESULTADO: 51,6% en finca 157 e 48,4% en finca 168