


PROXECTO DE REPARCELACIÓN DO POLÍGONO 1 DE SAN PAIO DE NAVIA

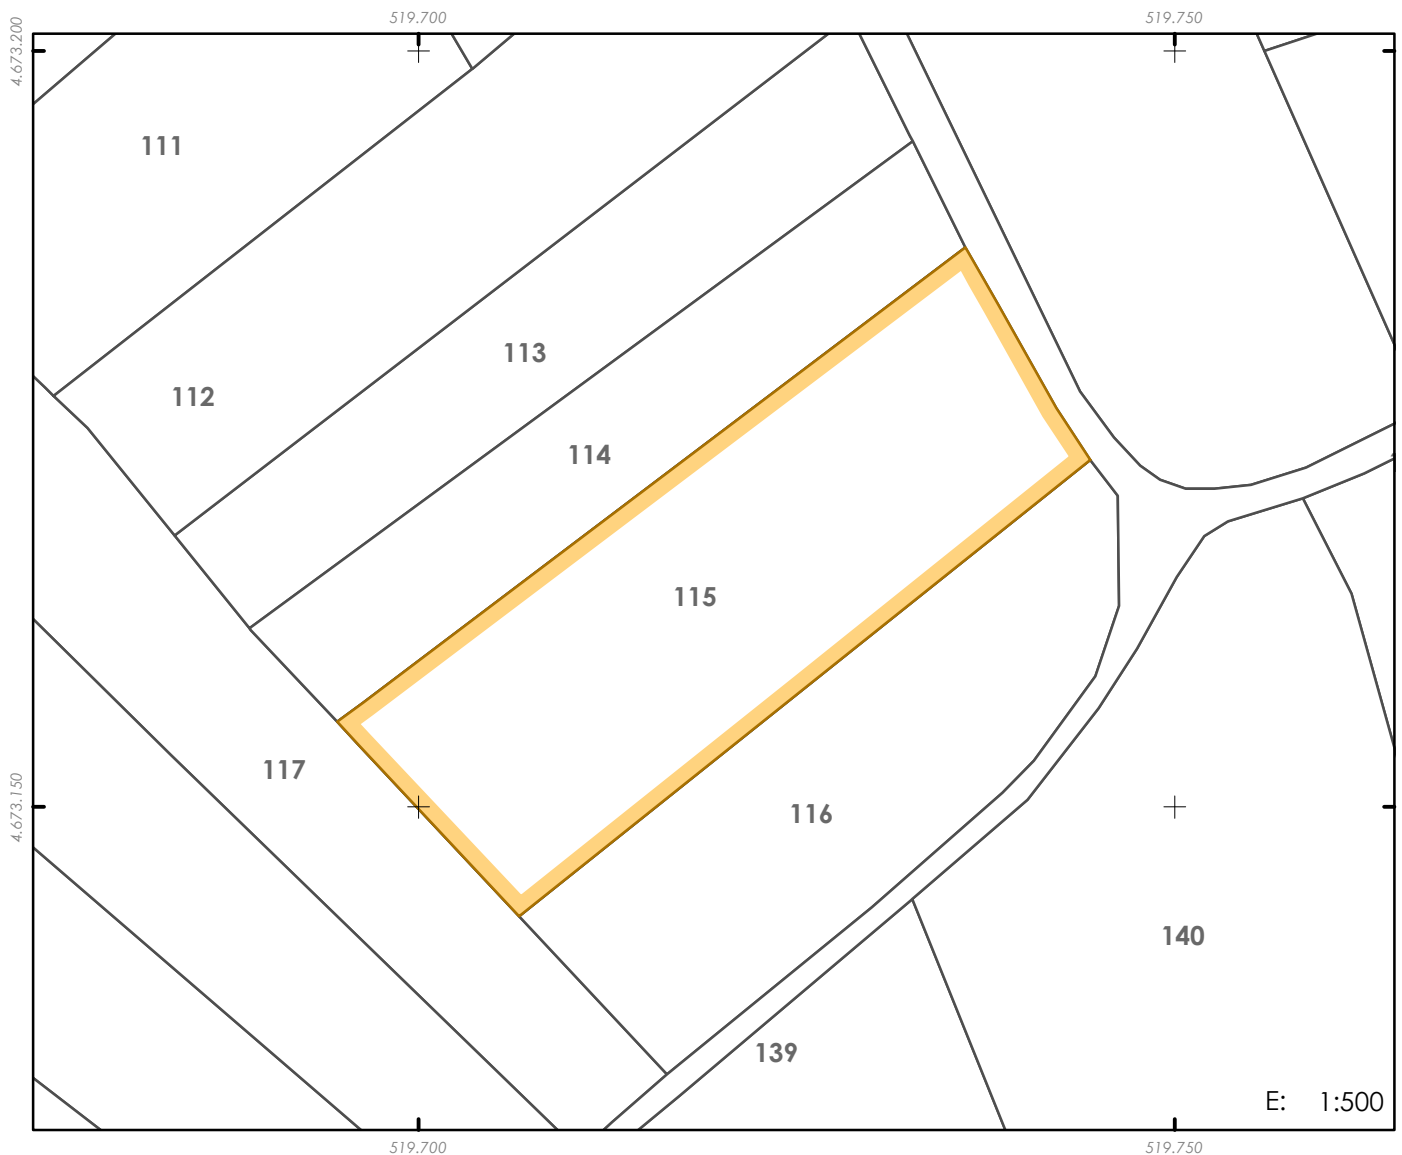

PARCELA ORIXE

REFERENCIA CATASTRAL

9733824NG1793S

PROPIETARIO

Instituto Galego da Vivenda e Solo

TÍTULO DE ADQUISICIÓN

Expropiación

CARGAS E GRAVAMES

Dereito de reversión

INSCRICIÓN REXISTRAL

Tomo 2592, Libro 1657, Folio 11, Finca rexistral número 81.677,
1ª

SUPERFICIE REXISTRAL (m²)

845

DENOMINACIÓN

115

DESCRICIÓN

Parcela situada no sur do Polígono número 1 da 2ª Modificación do Plan parcial de San Paio de Navia, no termo municipal de Vigo, derivada do procedemento expropiatorio efectuado polo IGVS. Linda ao norte parcela 9733823NG1793S; ao sur parcela 9733825NG1793S; ao leste dominio público viario; e ao oeste parcela 9733815NG1793S.

CONSTRUCCIÓNS

-

SUPERFICIE CATASTRAL (m²):

845

SUPERFICIE INCLUÍDA NO ÁMBITO (m²):

845

CORRESPONDENCIA EN PARC. RESULTADO:

42,4% en finca 168, 16,3% en finca 16, 14,0% en finca 17, 11,6% en finca 18, 9,3% en finca 19, 4,6% en finca 15, 0,9% en finca 20 e 0,9% en finca 157