


PROXECTO DE REPARCELACIÓN DO POLÍGONO 1 DE SAN PAIO DE NAVIA

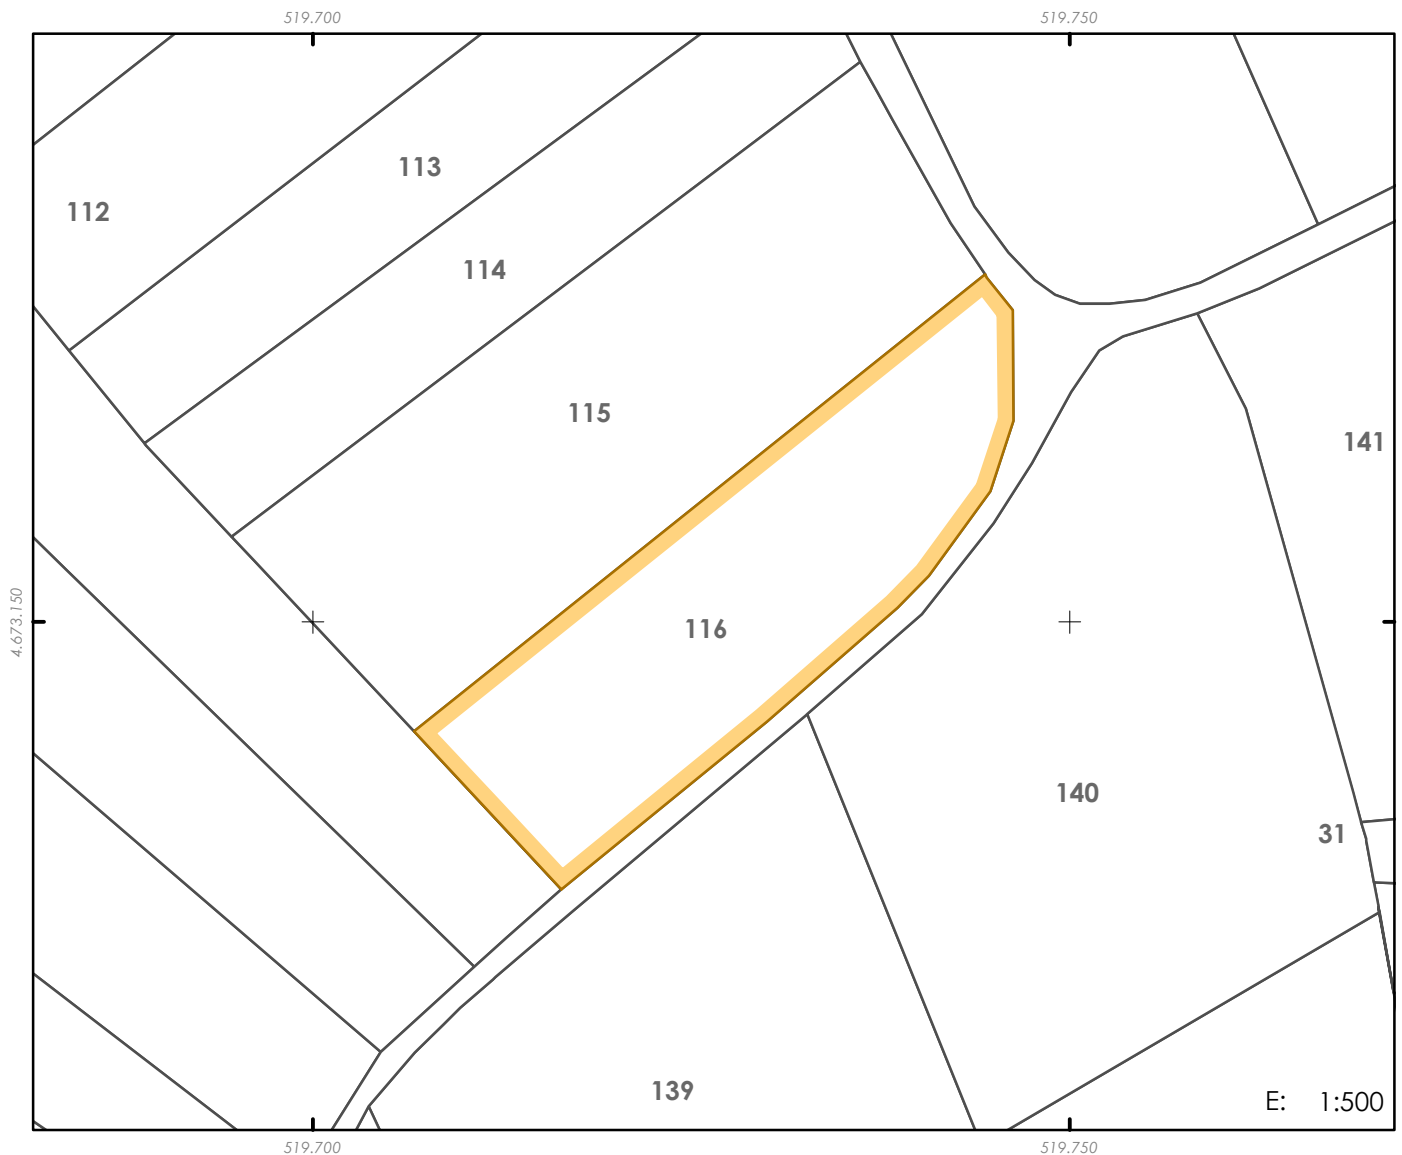

PARCELA ORIXE

REFERENCIA CATASTRAL

9733825NG1793S

PROPIETARIO

Instituto Galego da Vivenda e Solo

TÍTULO DE ADQUISICIÓN

Expropiación

CARGAS E GRAVAMES

Dereito de reversión

INSCRICIÓN REXISTRAL

Tomo 2227, Libro 1.292, Folio 71, Finca rexistral número 71.150,
2ª

SUPERFICIE REXISTRAL (m²)

603

DENOMINACIÓN

116

DESCRIPCIÓN

Parcela situada no sur do Polígono número 1 da 2ª Modificación do Plan parcial de San Paio de Navia, no termo municipal de Vigo, derivada do procedemento expropiatorio efectuado polo IGVS. Linda ao norte parcela 9733824NG1793S; ao sur dominio público viario; ao leste dominio público viario; e ao oeste parcela 9733815NG1793S.

CONSTRUCCIÓNS

-

SUPERFICIE CATASTRAL (m²):

603

SUPERFICIE INCLUÍDA NO ÁMBITO (m²):

603

CORRESPONDENCIA EN PARC. RESULTADO:

18,4% en finca 28, 16,3% en finca 29, 16,0% en finca 19, 13,5% en finca 18, 12,2% en finca 30, 10,3% en finca 17, 7,0% en finca 16, 4,2% en finca 31, 1,2% en finca 20, 0,6% en finca 15 e 0,3% en finca 27