


PROXECTO DE REPARCELACIÓN DO POLÍGONO 1 DE SAN PAIO DE NAVIA

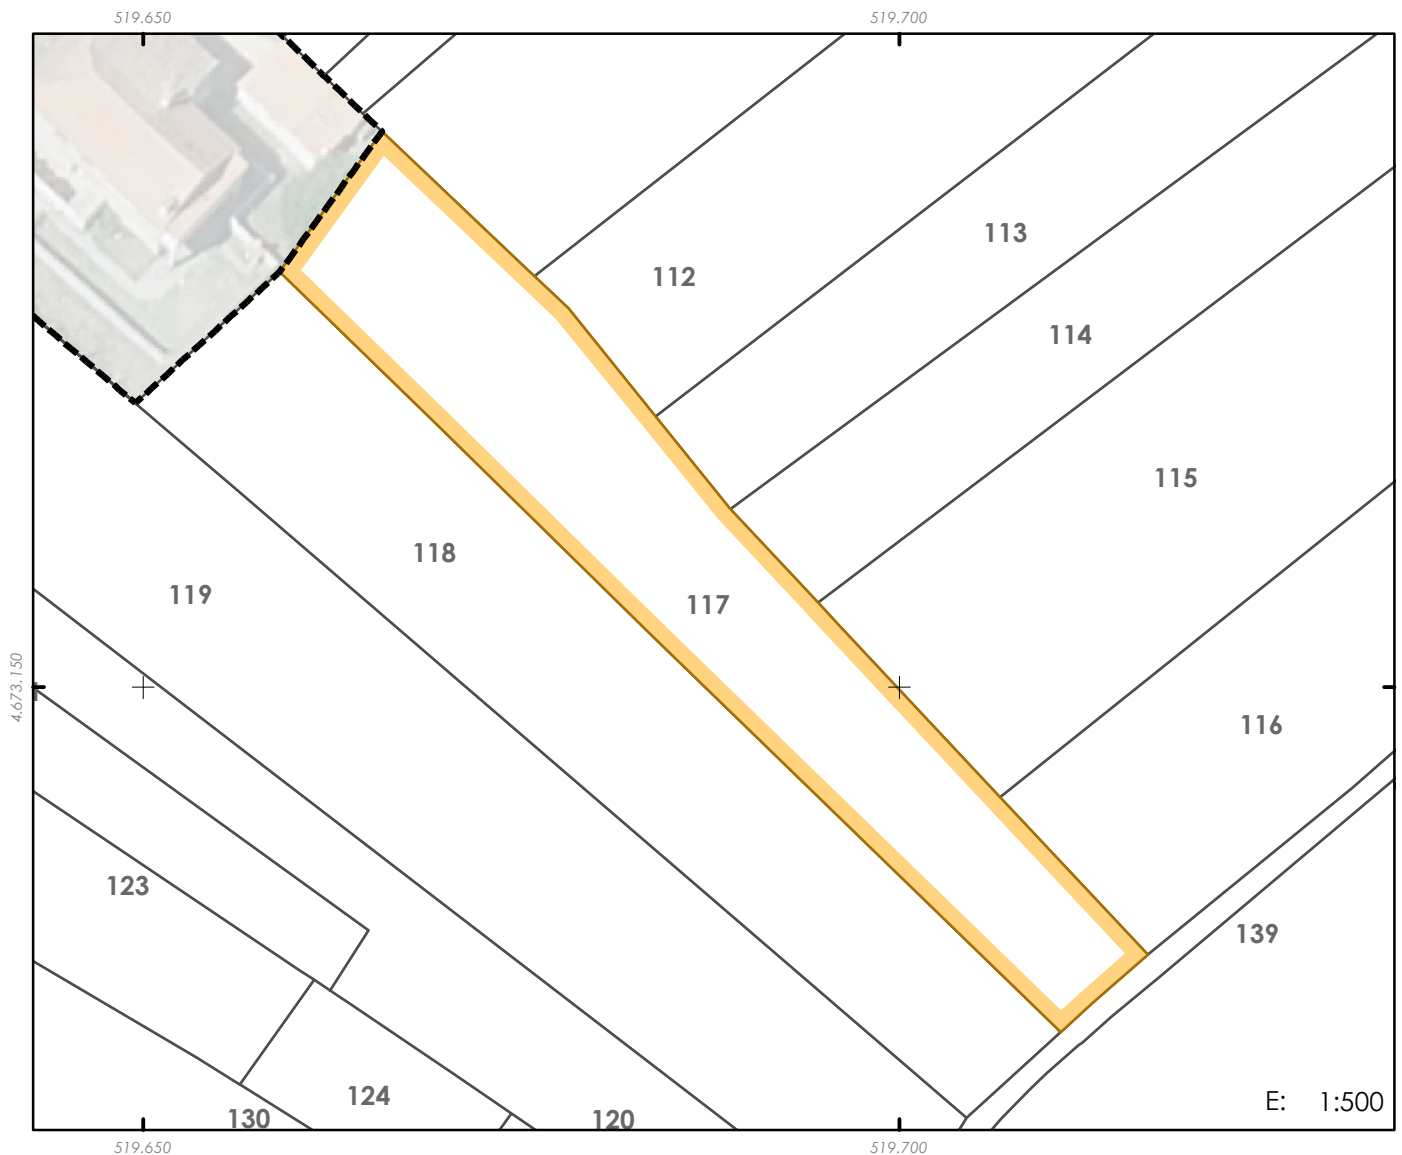

PARCELA ORIXE

REFERENCIA CATASTRAL

9733815NG1793S

PROPIETARIO

Instituto Galego da Vivenda e Solo

TÍTULO DE ADQUISICIÓN

Expropiación parcial

CARGAS E GRAVAMES

Dereito de reversión

INSCRICIÓN REXISTRAL

Tomo 2592, Libro 1657, Folio 23, Finca Registral número 81701,
1ª

SUPERFICIE REXISTRAL (m²)

713

* Rectificarase a superficie rexistral segundo recente medición descrita graficamente

DENOMINACIÓN

117

DESCRICIÓN

Parcela situada no sur do Polígono número 1 da 2ª Modificación do Plan parcial de San Paio de Navia, no termo municipal de Vigo, derivada do procedemento expropiatorio efectuado polo IGVS. Linda ao norte resto de finca matriz; ao sur dominio público viario; ao leste parcelas 9733848NG1793S, 9733825NG1793S e outras; e ao oeste parcela 9733813NG1793S.

CONSTRUCCIÓN

-

SUPERFICIE CATASTRAL (m²):

1.028

SUPERFICIE INCLUÍDA NO ÁMBITO (m²):

711

CORRESPONDENCIA EN PARC. RESULTADO:

33,8% en finca 168, 32,1 en finca 157, 18,5% en finca 15, 12,8% en finca 27, 1,7% en finca 14 e 1,1% en finca 28