


PROXECTO DE REPARCELACIÓN DO POLÍGONO 1 DE SAN PAIO DE NAVIA

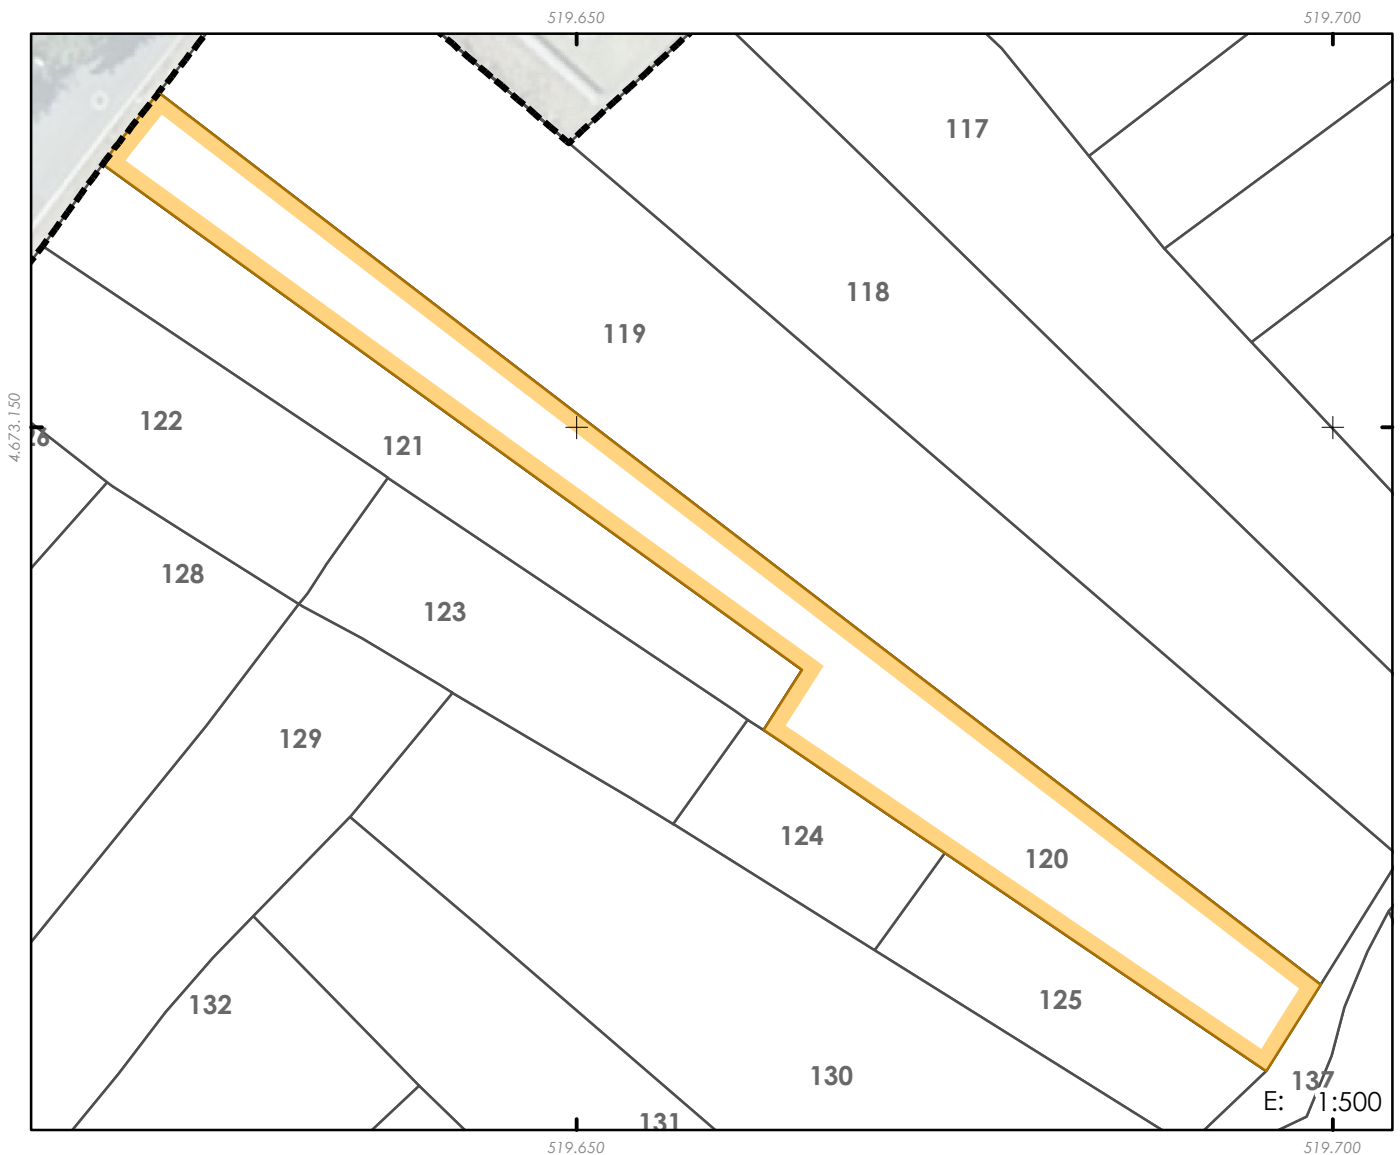

PARCELA ORIXE

REFERENCIA CATASTRAL

9733811NG1793S

PROPIETARIO

Instituto Galego da Vivenda e Solo

TÍTULO DE ADQUISICIÓN

Compravenda

CARGAS E GRAVAMES

-

INSCRICIÓN REXISTRAL

Tomo 2494, Libro 1559, Folio 148, Finca 80498, 1ª

DENOMINACIÓN

120

DESCRIPCIÓN

Parcela situada no sur do Polígono número 1 da 2ª Modificación do Plan parcial de San Paio de Navia, no termo municipal de Vigo, obtida mediante Compravenda. Linda ao norte parcela 9733812NG1793S; ao sur parcelas 9733810NG1793S, 9733846NG1793S e 9733826NG1793S; ao leste dominio público viario; e ao oeste dominio público viario.

CONSTRUCCIÓN

-

SUPERFICIE CATASTRAL (m²):

613

SUPERFICIE REXISTRAL (m²)

613

SUPERFICIE INCLUÍDA NO ÁMBITO (m²):

613

CORRESPONDENCIA EN PARC. RESULTADO:

26,9% en finca 168, 21,4% en finca 12, 16,1% en finca 25, 15,9% en finca 4, 11,0% en finca 157, 5,6% en finca 24, 1,9% en finca 13 e 1,2% en finca 3