


PROXECTO DE REPARCELACIÓN DO POLÍGONO 1 DE SAN PAIO DE NAVIA

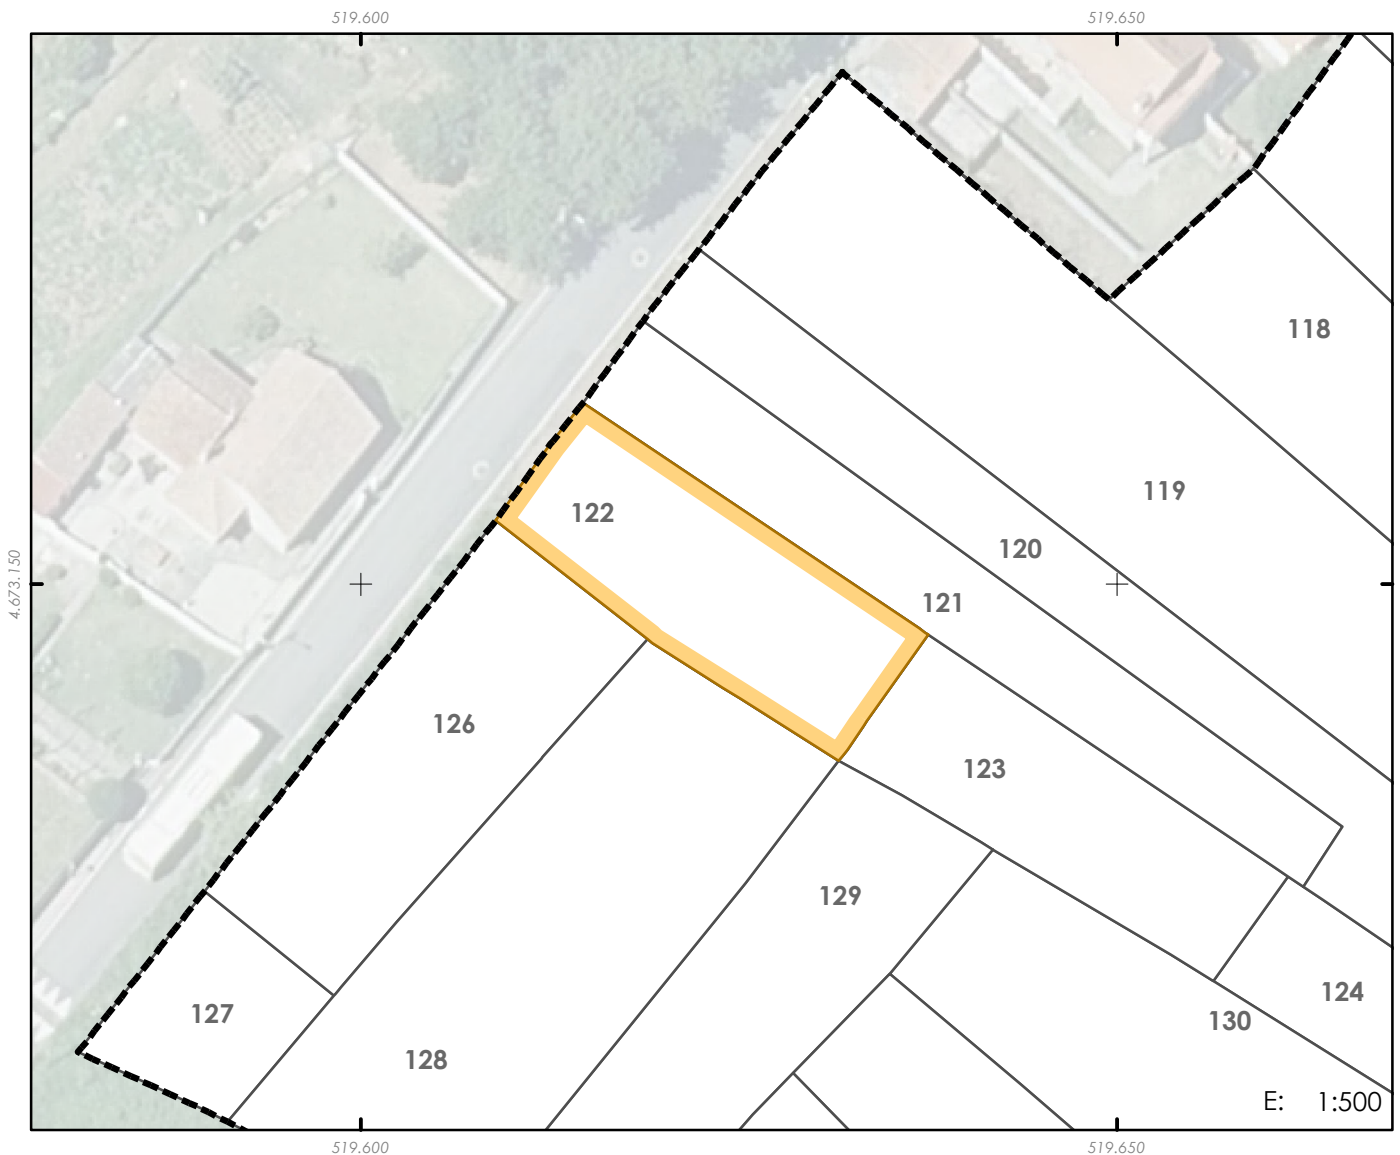

PARCELA ORIXE

REFERENCIA CATASTRAL

9733853NG1793S

PROPIETARIO

Instituto Galego da Vivenda e Solo

TÍTULO DE ADQUISICIÓN

Compravenda

CARGAS E GRAVAMES

-

INSCRICIÓN REXISTRAL

Tomo 2489, Libro 1554, Folio 79, Finca 33511, 4ª

DENOMINACIÓN

122

DESCRICIÓN

Parcela situada no sur do Polígono número 1 da 2ª Modificación do Plan parcial de San Paio de Navia, no termo municipal de Vigo, obtida mediante Compravenda. Linda ao norte parcela 9733810NG1793S; ao sur parcela 9733808NG1793S e 9733809NG1793S; ao leste parcela 9733847NG1793S; e ao oeste dominio público viario.

CONSTRUCCIÓN

-

SUPERFICIE CATASTRAL (m²):

286

SUPERFICIE REXISTRAL (m²)

286

SUPERFICIE INCLUÍDA NO ÁMBITO (m²):

285

* Rectificarase a superficie rexistral segundo recente medición descrita graficamente

CORRESPONDENCIA EN PARC. RESULTADO: 50,4% en finca 2, 30,2% en finca 168 e 19,4% en finca 3