


PROXECTO DE REPARCELACIÓN DO POLÍGONO 1 DE SAN PAIO DE NAVIA

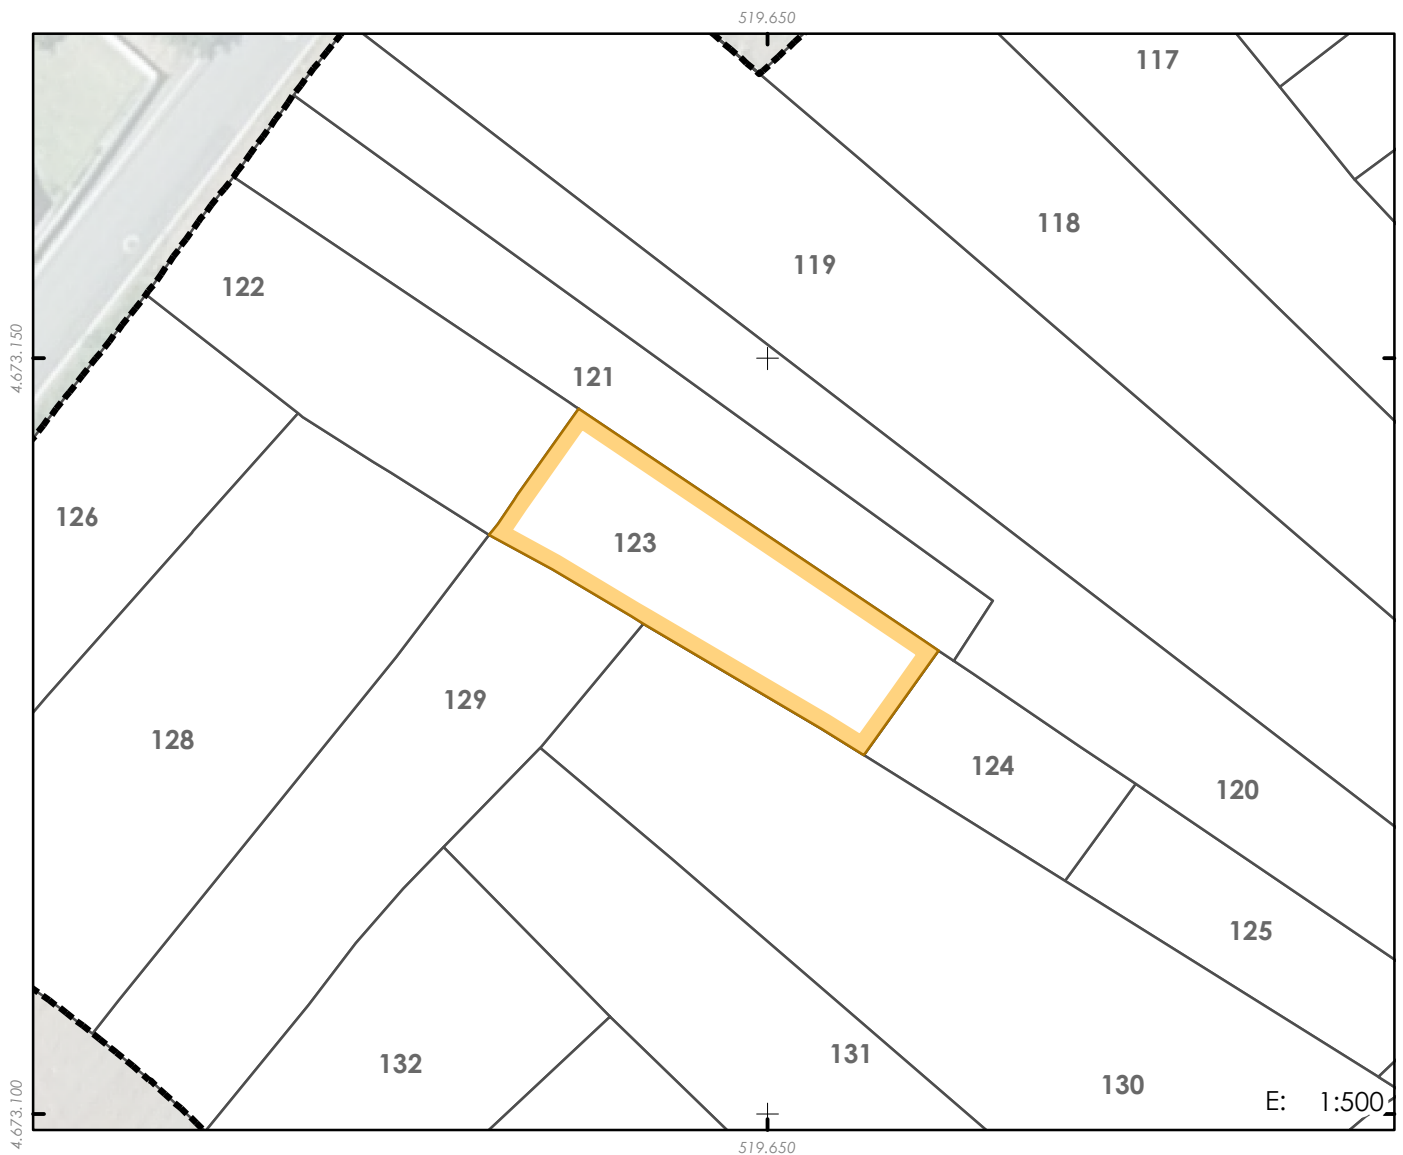

PARCELA ORIXE

REFERENCIA CATASTRAL

9733847NG1793S

PROPIETARIO

Instituto Galego da Vivenda e Solo

TÍTULO DE ADQUISICIÓN

Permuta

CARGAS E GRAVAMES

Condición resolutoria. Compromiso de permuta (xunto coas fincas de orixe 124 e 125) por 331,17 m2 de edificabilidade

INSCRICIÓN REXISTRAL

Tomo 2338, libro 1403, Folio 225, Finsa 75833, 1ª

DENOMINACIÓN

123

DESCRICIÓN

Parcela situada no sur do Polígono número 1 da 2ª Modificación do Plan parcial de San Paio de Navia, no termo municipal de Vigo, obtida mediante Permuta. Linda ao norte parcela 9733810NG1793S; ao sur parcelas 9733840NG1793S e 9733827NG1793S; ao leste parcela 9733846NG1793S; e ao oeste parcela 9733853NG1793S.

CONSTRUCCIÓN

-

SUPERFICIE CATASTRAL (m²):

265

SUPERFICIE REXISTRAL (m²)

265

SUPERFICIE INCLUÍDA NO ÁMBITO (m²):

265

CORRESPONDENCIA EN PARC. RESULTADO:

81,3% en finca 168 e 18,7% en finca 146