


PROXECTO DE REPARCELACIÓN DO POLÍGONO 1 DE SAN PAIO DE NAVIA

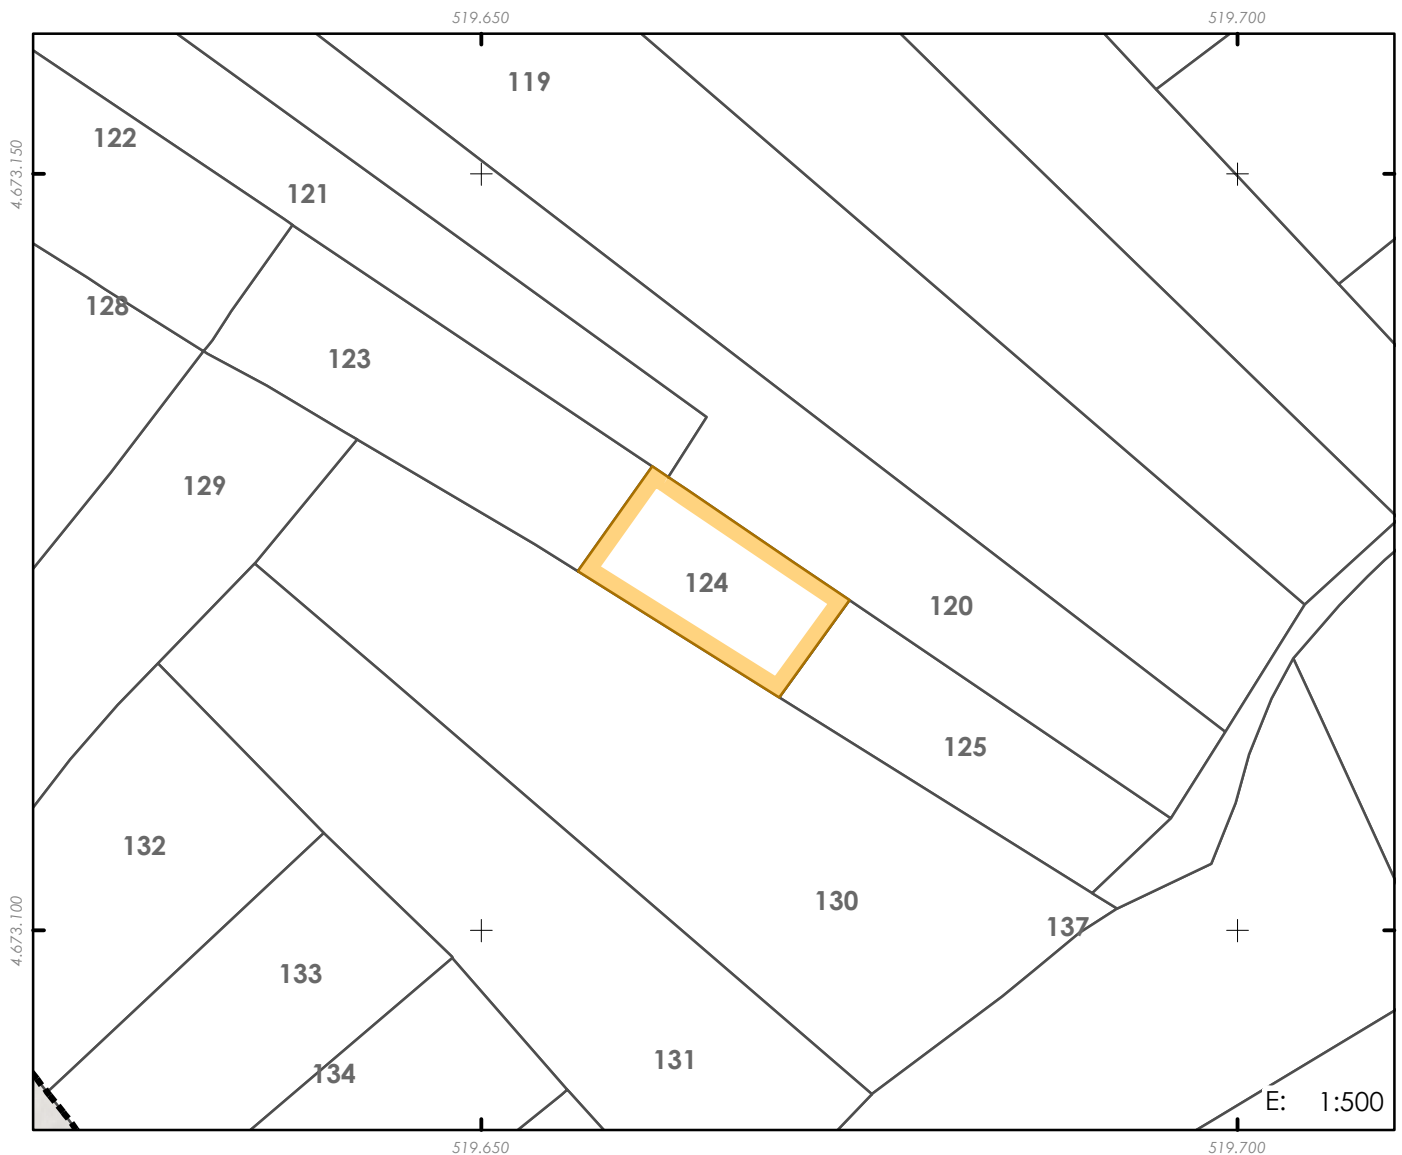

PARCELA ORIXE

REFERENCIA CATASTRAL

9733846NG1793S

PROPIETARIO

Instituto Galego da Vivenda e Solo

TÍTULO DE ADQUISICIÓN

Permuta

CARGAS E GRAVAMES

Condición resolutoria. Compromiso de permuta (xunto coas fincas de orixe 123 e 125) por 331,17 m2 de edificabilidade

INSCRICIÓN REXISTRAL

Tomo 2338, libro 1403, Folio 224, Finsa 75831, 1ª

DENOMINACIÓN

124

DESCRICIÓN

Parcela situada no sur do Polígono número 1 da 2ª Modificación do Plan parcial de San Paio de Navia, no termo municipal de Vigo, obtida mediante Permuta. Linda ao norte parcelas 9733810NG1793S e 9733811NG1793S; ao sur parcela 9733827NG1793S; ao leste parcela 9733826NG1793S; e ao oeste parcela 9733847NG1793S.

CONSTRUCCIÓN

-

SUPERFICIE CATASTRAL (m²):

129

SUPERFICIE REXISTRAL (m²)

129

SUPERFICIE INCLUÍDA NO ÁMBITO (m²):

129

CORRESPONDENCIA EN PARC. RESULTADO: 73,6% en finca 168, 24,0% en finca 12 e 2,4% en finca 24