


PROXECTO DE REPARCELACIÓN DO POLÍGONO 1 DE SAN PAIO DE NAVIA

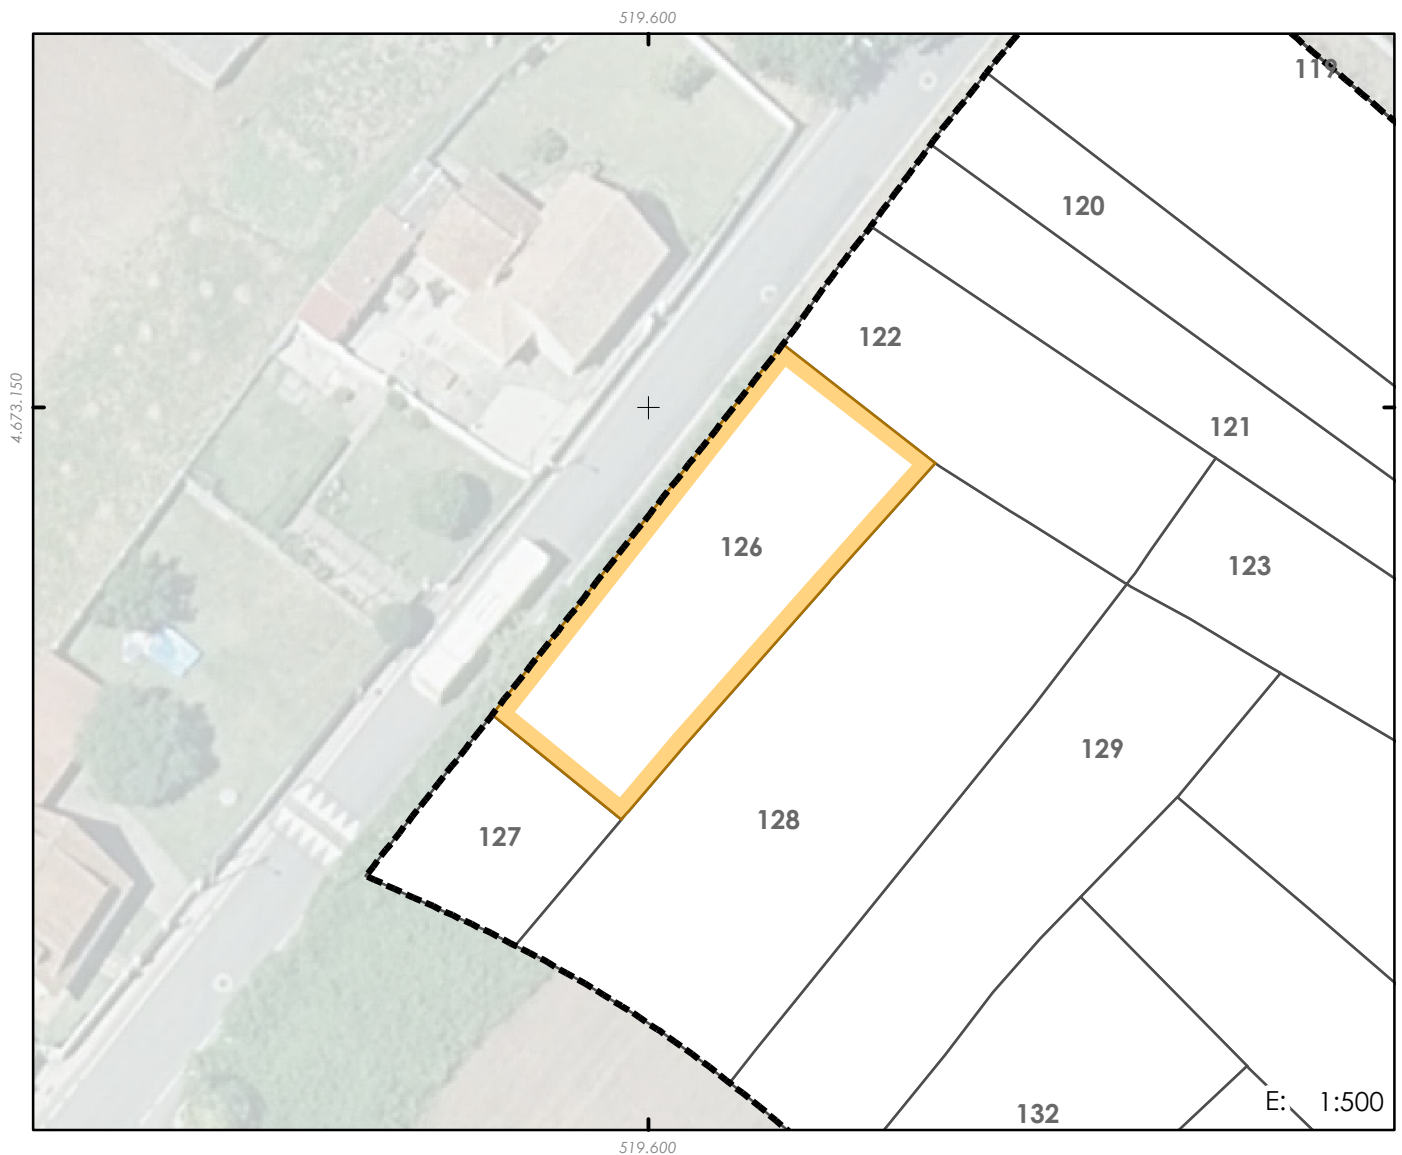

PARCELA ORIXE

126

REFERENCIA CATASTRAL

9733808NG1793S

DENOMINACIÓN

PROPIETARIO

Instituto Galego da Vivenda e Solo

DESCRIPCIÓN

Parcela situada no sur do Polígono número 1 da 2ª Modificación do Plan parcial de San Paio de Navia, no termo municipal de Vigo, obtida mediante Permuta. Linda ao norte parcela 9733853NG1793S; ao sur parcela 9733807NG1793S; ao leste parcela 9733809NG1793S; e ao oeste dominio público viario.

TÍTULO DE ADQUISICIÓN

Permuta

CARGAS E GRAVAMES

Compromiso de permuta (xunto coas fincas de orixe 55, 87 e 106) con finca de resultado 154

CONSTRUCCIÓNS

INSCRIPCIÓN REXISTRAL

Tomo 2197, Libro 1262, Folio 20, Finsa 63243, 5ª

SUPERFICIE CATASTRAL (m²):

374

SUPERFICIE REXISTRAL (m²)

374

SUPERFICIE INCLUÍDA NO ÁMBITO (m²):

370

* Rectificarase a superficie rexistral segundo recente medición descrita graficamente

CORRESPONDENCIA EN PARC. RESULTADO: 78,4% en finca 168, 18,7% en finca 1 e 2,9% en finca 2