


## PROXECTO DE REPARCELACIÓN DO POLÍGONO 1 DE SAN PAIO DE NAVIA

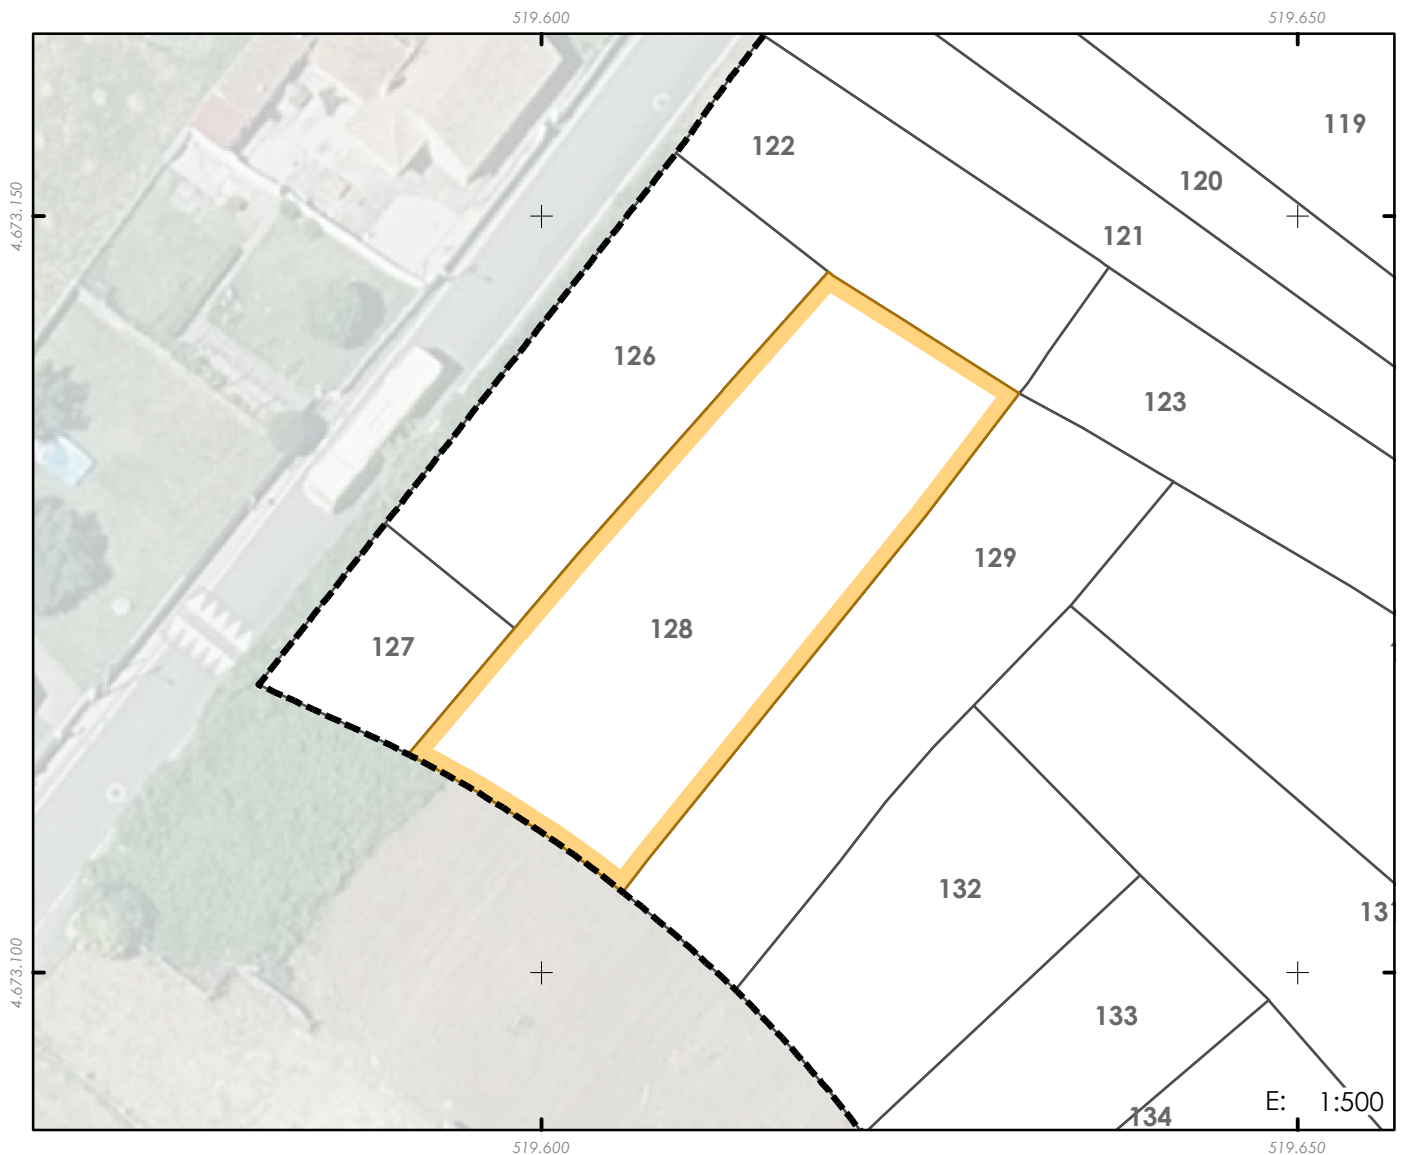

### PARCELA ORIXE

#### REFERENCIA CATASTRAL

9733809NG1793S

#### PROPIETARIO

Instituto Galego da Vivenda e Solo

#### TÍTULO DE ADQUISICIÓN

Compravenda

#### CARGAS E GRAVAMES

-

#### DENOMINACIÓN

128

#### DESCRIPCIÓN

Parcela situada no sur do Polígono número 1 da 2ª Modificación do Plan parcial de San Paio de Navia, no termo municipal de Vigo, obtida mediante Compravenda. Linda ao norte parcela 9733853NG1793S; ao sur resto de finca matriz; ao leste parcela 9733840NG1793S; e ao oeste parcelas 9733808NG1793S e 9733807NG1793S.

#### CONSTRUCCIÓN

-

#### INSCRIPCIÓN REXISTRAL

Tomo 2501, Libro 1566, Folio 65, Finca 80347, 1ª (MATRIZ-PTE SEGREGACIÓN)

#### SUPERFICIE CATASTRAL (m²):

1.001

#### SUPERFICIE REXISTRAL (m²)

1.001

#### SUPERFICIE INCLUÍDA NO ÁMBITO (m²):

670

\* Rectificarase a superficie rexistral segundo recente medición descrita graficamente e segundo resto

#### CORRESPONDENCIA EN PARC. RESULTADO:

78,4% en finca 168, 17,6% en finca 1 e 4,0% en finca 2