


PROXECTO DE REPARCELACIÓN DO POLÍGONO 1 DE SAN PAIO DE NAVIA

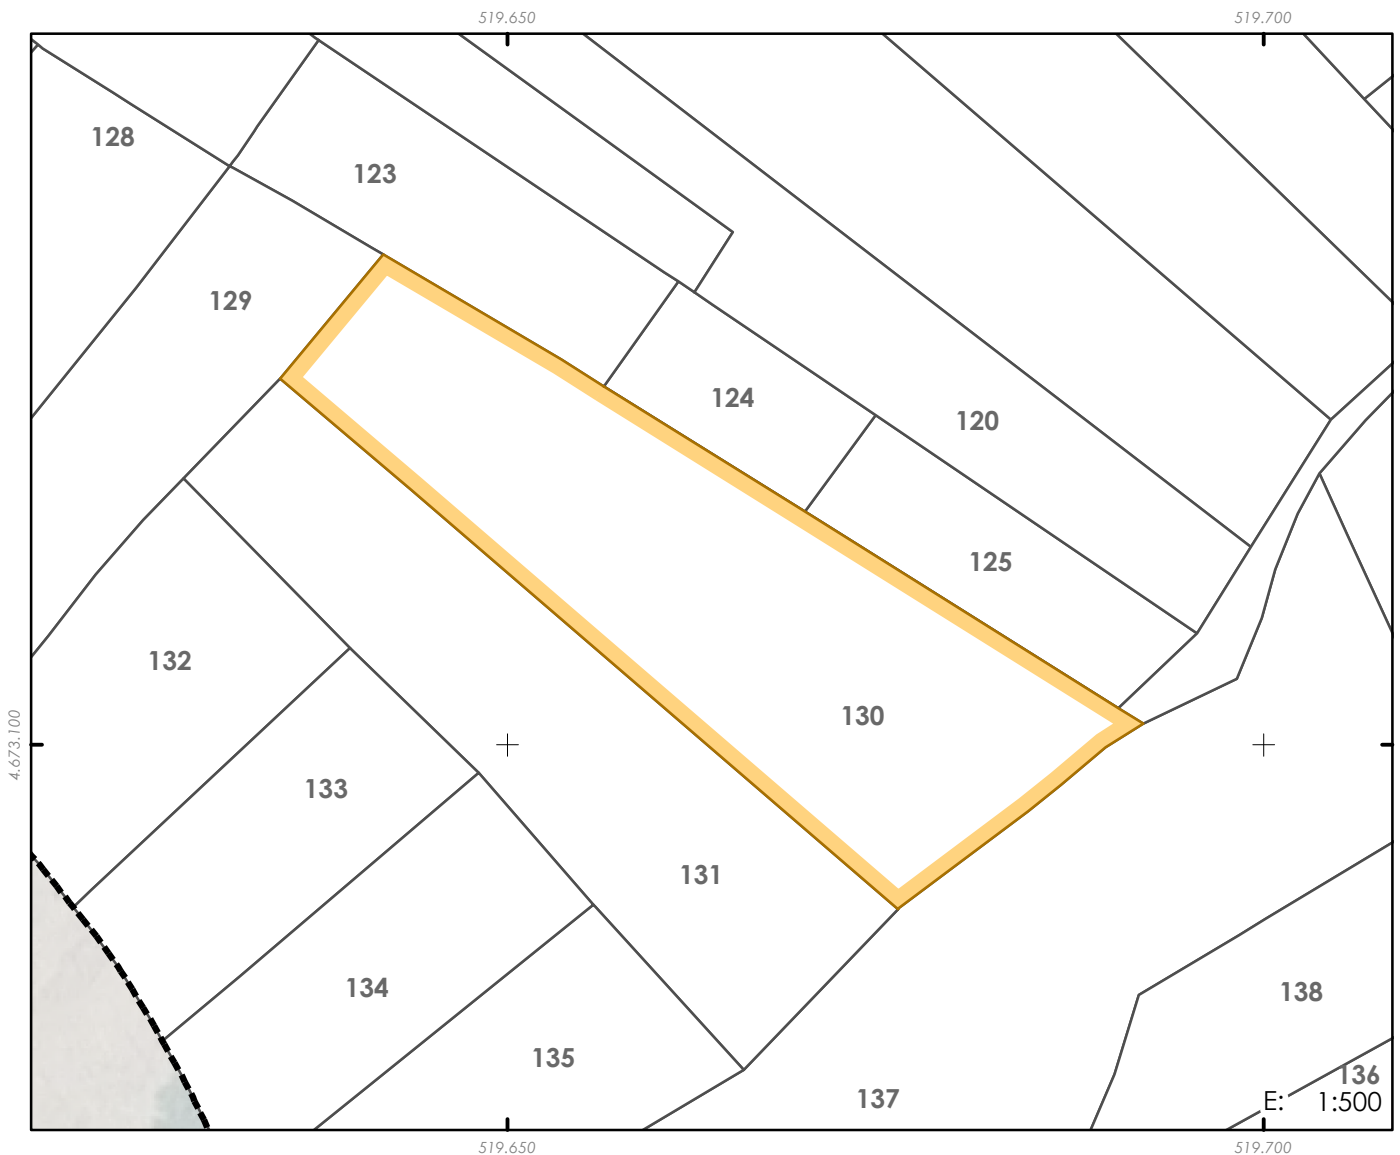

PARCELA ORIXE

REFERENCIA CATASTRAL

9733827NG1793S

PROPIETARIO

Instituto Galego da Vivenda e Solo

TÍTULO DE ADQUISICIÓN

Permuta

CARGAS E GRAVAMES

Compromiso de permuta (xunto con outras parcelas alleas ao Polígono 1) coa parte proporcional correspondente na parcela P-VI (xa executada), por tanto, libre de cargas

INSCRIPCIÓN REXISTRAL

Tomo 1932, Libro 997, Folio 31, Finca 61729/BIS, 1ª

DENOMINACIÓN

130

DESCRIPCIÓN

Parcela situada no sur do Polígono número 1 da 2ª Modificación do Plan parcial de San Paio de Navia, no termo municipal de Vigo, obtida mediante Permuta. Linda ao norte parcelas 9733847NG1793S, 9733846NG1793S e 9733826NG1793S; ao sur parcela 9733845NG1793S; ao leste parcela 9733850NG1793S; e ao oeste parcela 9733840NG1793S.

CONSTRUCCIÓN

-

SUPERFICIE CATASTRAL (m²):

852

SUPERFICIE REXISTRAL (m²)

931

SUPERFICIE INCLUÍDA NO ÁMBITO (m²):

852

* Rectificarase a superficie rexistral segundo recente medición descrita graficamente e segundo catastro

CORRESPONDENCIA EN PARC. RESULTADO: 49,1% en finca 168, 48,1% en finca 146 e 2,8% en finca 24