


PROXECTO DE REPARCELACIÓN DO POLÍGONO 1 DE SAN PAIO DE NAVIA

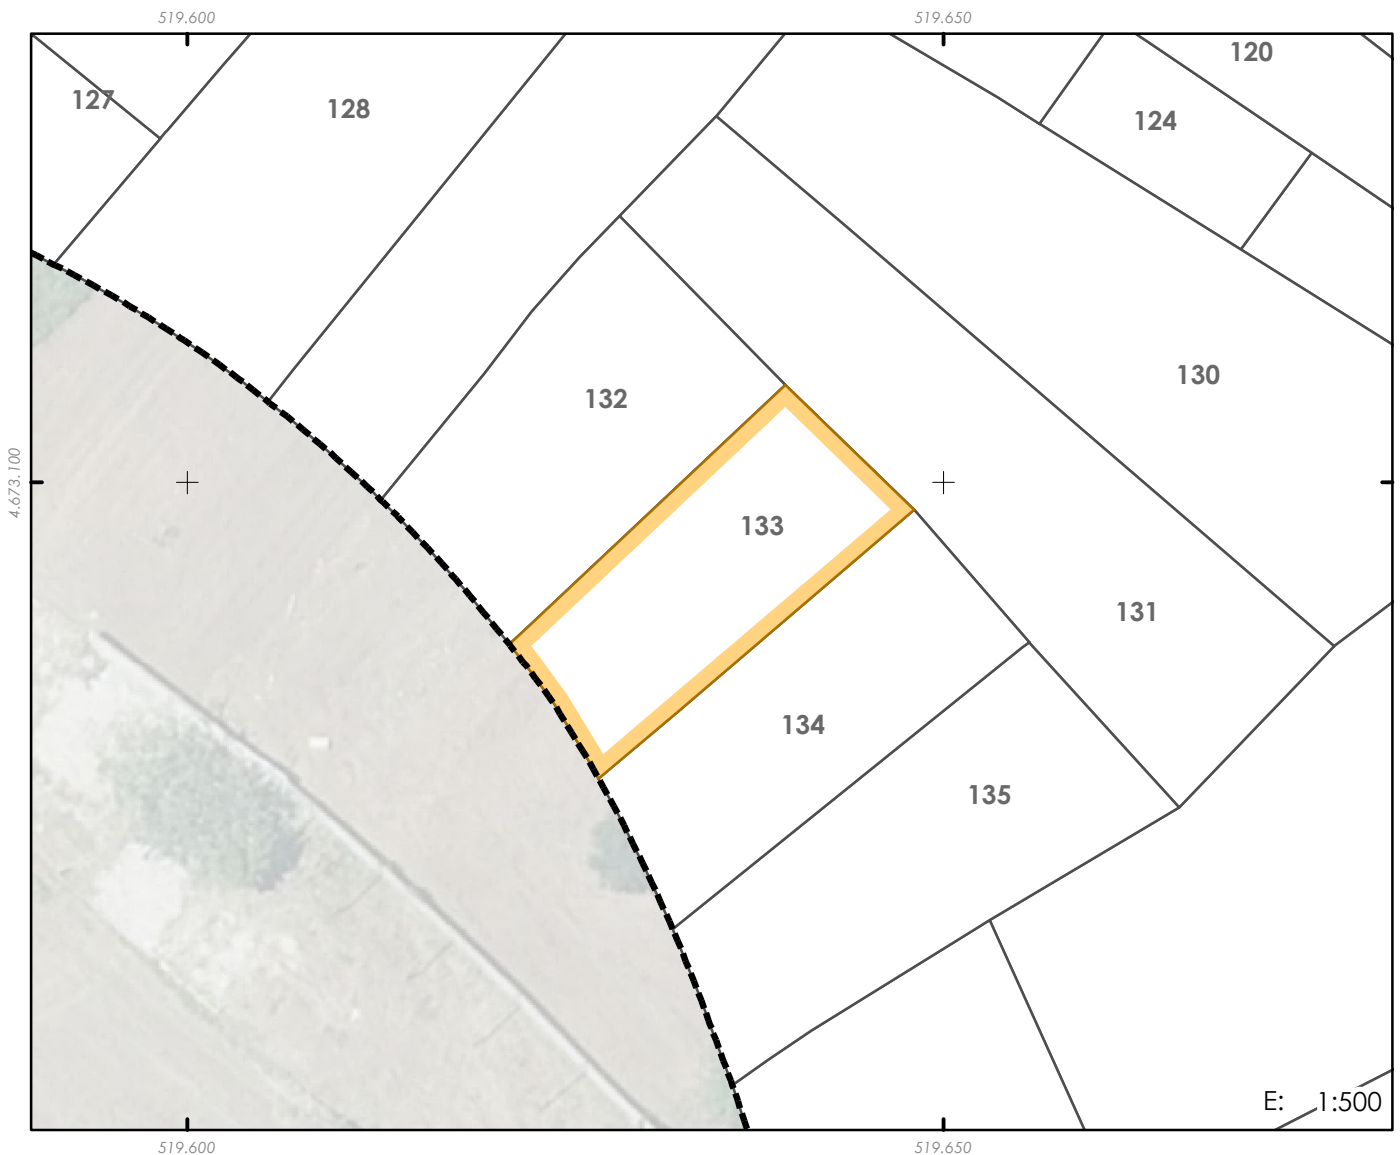

PARCELA ORIXE

REFERENCIA CATASTRAL

9733842NG1793S

PROPIETARIO

Instituto Galego da Vivenda e Solo

TÍTULO DE ADQUISICIÓN

Compravenda

CARGAS E GRAVAMES

-

DENOMINACIÓN

133

DESCRIPCIÓN

Parcela situada no sur do Polígono número 1 da 2ª Modificación do Plan parcial de San Paio de Navia, no termo municipal de Vigo, obtida mediante Compravenda. Linda ao norte parcela 9733845NG1793S; ao sur resto de finca matriz; ao leste parcela 9733843NG1793S; e ao oeste parcela 9733841NG1793S.

CONSTRUCCIÓN

-

INSCRIPCIÓN REXISTRAL

Tomo 2196, Libro 1261, Folio 190, Finca 70264, 2ª (MATRIZ-PTE SEGREGACIÓN)

SUPERFICIE CATASTRAL (m²):

455

SUPERFICIE REXISTRAL (m²)

455

SUPERFICIE INCLUÍDA NO ÁMBITO (m²):

292

* Rectificarase a superficie rexistral segundo recente medición descrita graficamente e segundo resto

CORRESPONDENCIA EN PARC. RESULTADO: 100% en finca 168