


PROXECTO DE REPARCELACIÓN DO POLÍGONO 1 DE SAN PAIO DE NAVIA

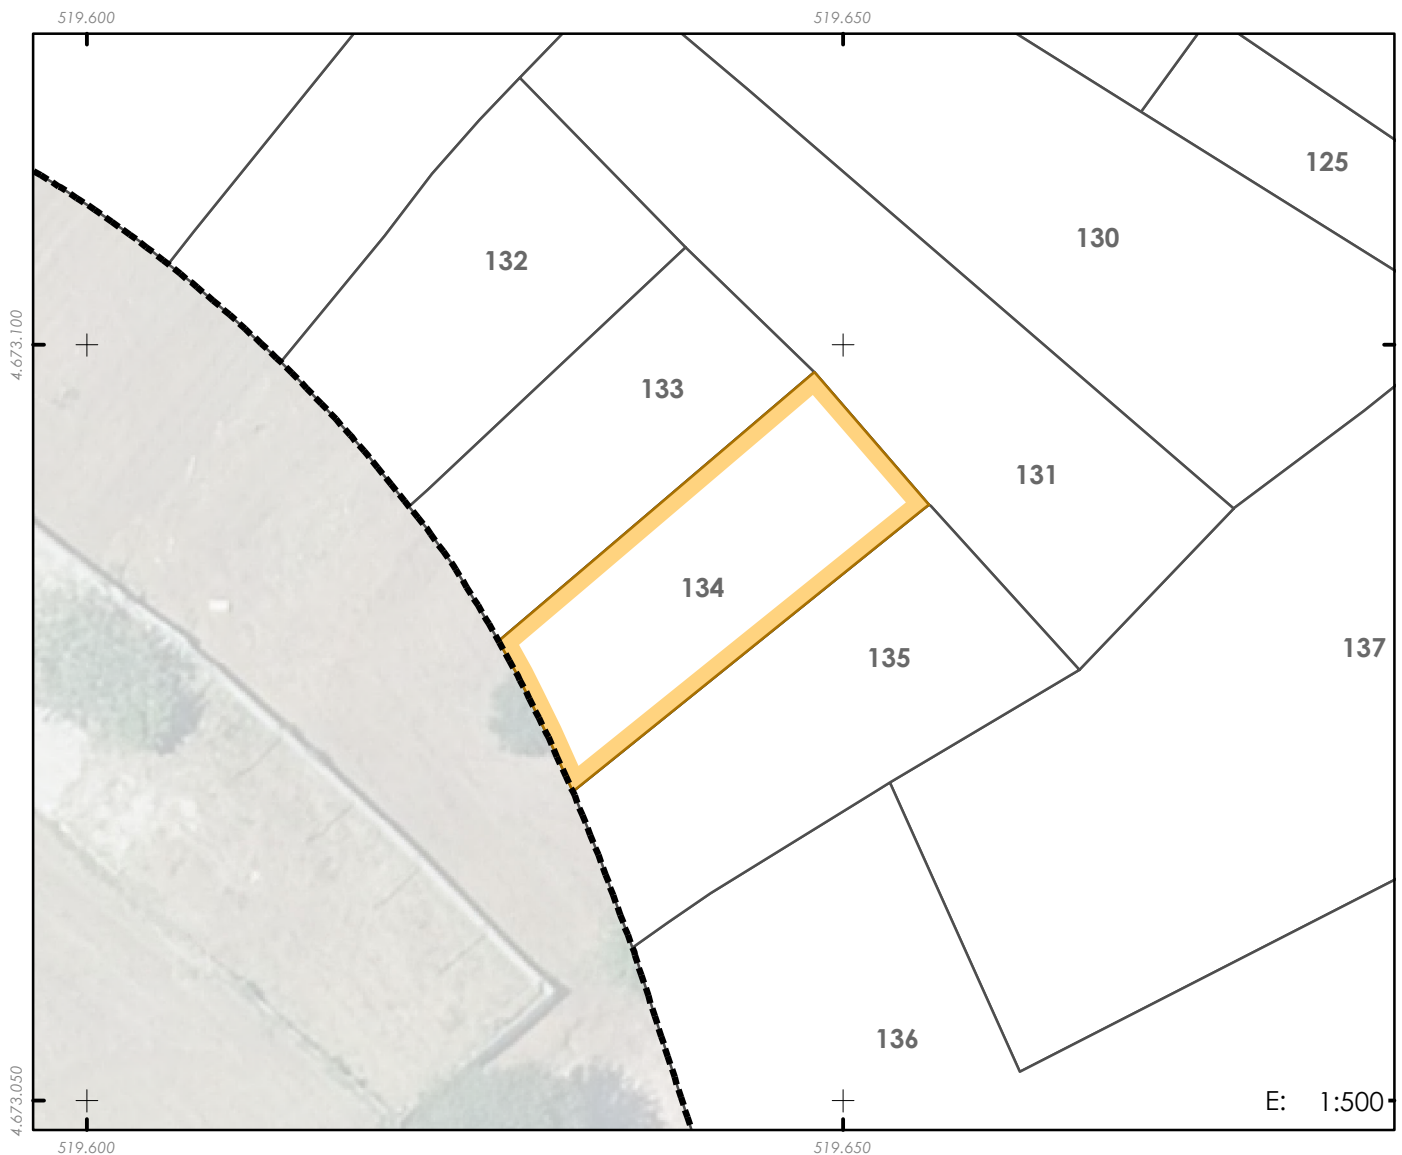

PARCELA ORIXE

REFERENCIA CATASTRAL

9733843NG1793S

PROPIETARIO

Instituto Galego da Vivenda e Solo

TÍTULO DE ADQUISICIÓN

Permuta

CARGAS E GRAVAMES

Compromiso de permuta (xunto coas fincas de orixe 28, 127, 131 e 140) con finca de resultado 149

INSCRICIÓN REXISTRAL

Tomo 2612, Libro 1677, Folio 95, Finca Rexistral número 82064, 2ª (MATRIZ-PTE SEGREGACIÓN)

SUPERFICIE REXISTRAL (m²)

457

DENOMINACIÓN

134

DESCRICIÓN

Parcela situada no sur do Polígono número 1 da 2ª Modificación do Plan parcial de San Paio de Navia, no termo municipal de Vigo, obtida mediante Permuta. Linda ao norte parcela 9733845NG1793S; ao sur resto de finca matriz; ao leste parcela 9733844NG1793S; e ao oeste parcela 9733842NG1793S.

CONSTRUCCIÓN

SUPERFICIE CATASTRAL (m²):

457

SUPERFICIE INCLUÍDA NO ÁMBITO (m²):

321

CORRESPONDENCIA EN PARC. RESULTADO: 100% en finca 168

* Rectificarase a superficie rexistral segundo recente medición descrita graficamente e segundo resto