


PROXECTO DE REPARCELACIÓN DO POLÍGONO 1 DE SAN PAIO DE NAVIA

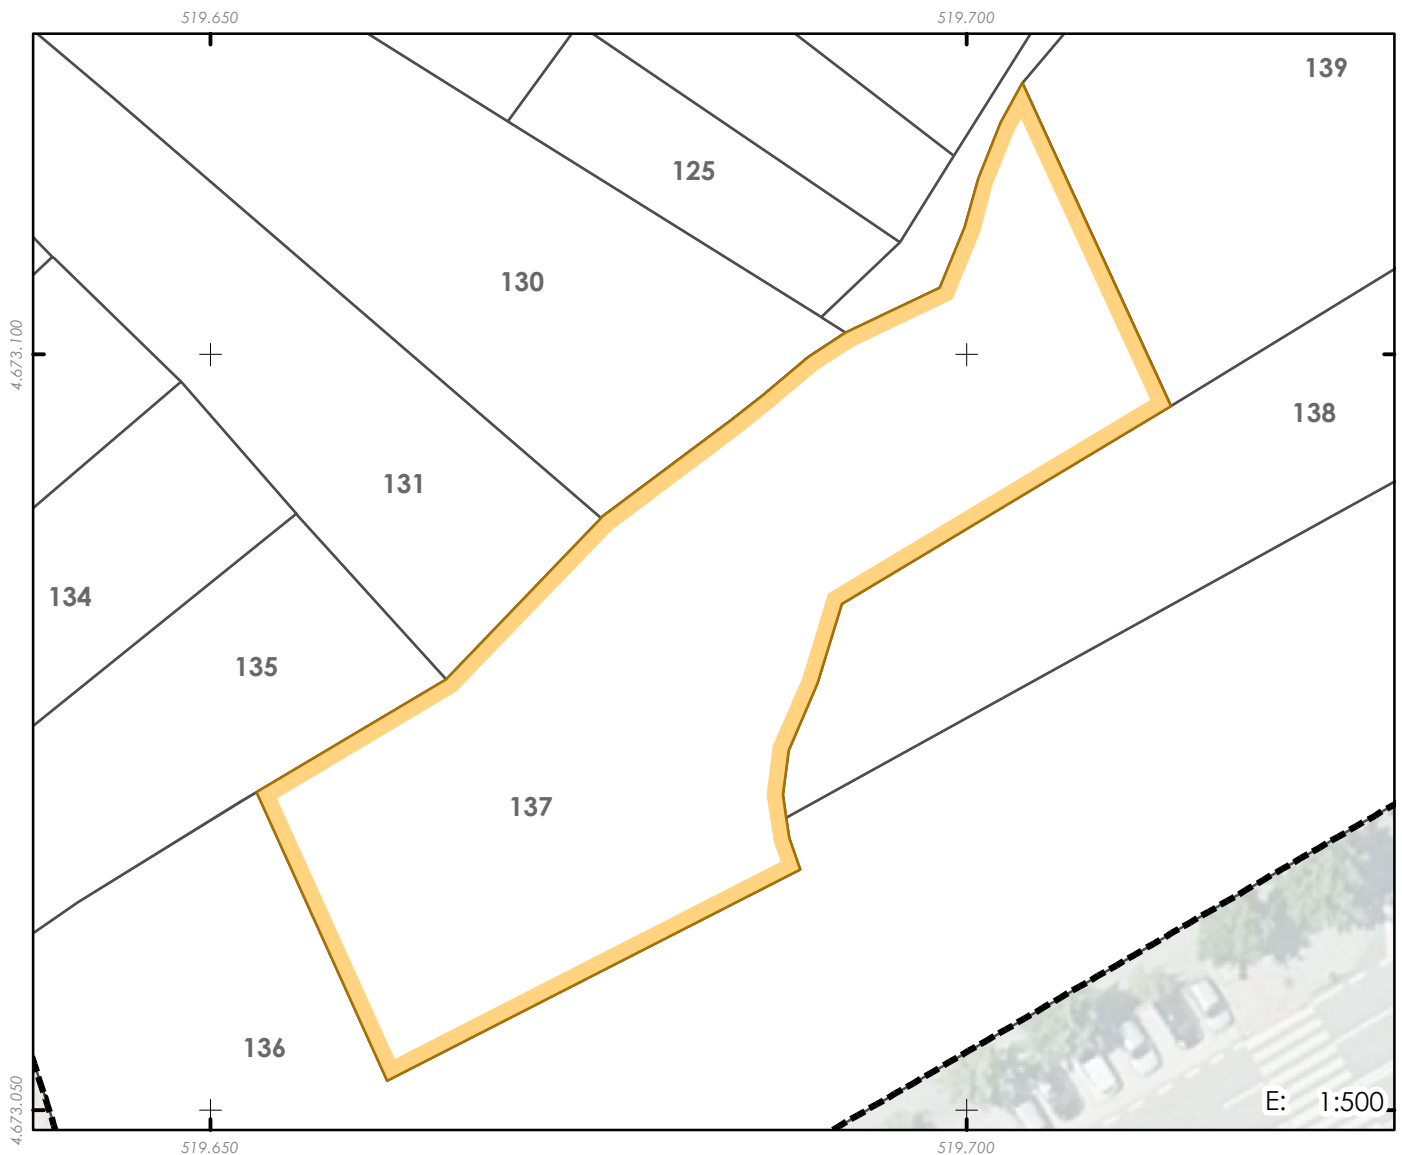

PARCELA ORIXE

REFERENCIA CATASTRAL

9733850NG1793S

PROPIETARIO

Instituto Galego da Vivenda e Solo

TÍTULO DE ADQUISICIÓN

Compravenda

CARGAS E GRAVAMES

-

INSCRICIÓN REXISTRAL

Tomo 2581, Libro 1646, Folio 184, Finca Rexistral número 81424, 1ª

SUPERFICIE REXISTRAL (m²) 1.320

* Os 3 m2 de resto foron xa agrupados na parcela rexistral 71235 (Resto de finca matriz 3A)

DENOMINACIÓN

137

DESCRICIÓN

Parcela situada no sur do Polígono número 1 da 2ª Modificación do Plan parcial de San Paio de Navia, no termo municipal de Vigo, obtida mediante Compravenda. Linda ao norte parcelas 9733827NG1793S, 9933101NG1793S e dominio público viario; ao sur resto de finca matriz 3A; ao leste parcela 9933132NG1793S e resto de finca matriz 3A; e ao oeste parcelas 9733844NG1793S e 9733845NG1793S.

CONSTRUCCIÓN

-

SUPERFICIE CATASTRAL (m²):

1.320

SUPERFICIE INCLUÍDA NO ÁMBITO (m²):

1317

CORRESPONDENCIA EN PARC. RESULTADO:

35,3% en finca 168, 30,7% en finca 147, 16,8% en finca 158, 8,7% en finca 36 e 8,5% en finca 37