


PROXECTO DE REPARCELACIÓN DO POLÍGONO 1 DE SAN PAIO DE NAVIA

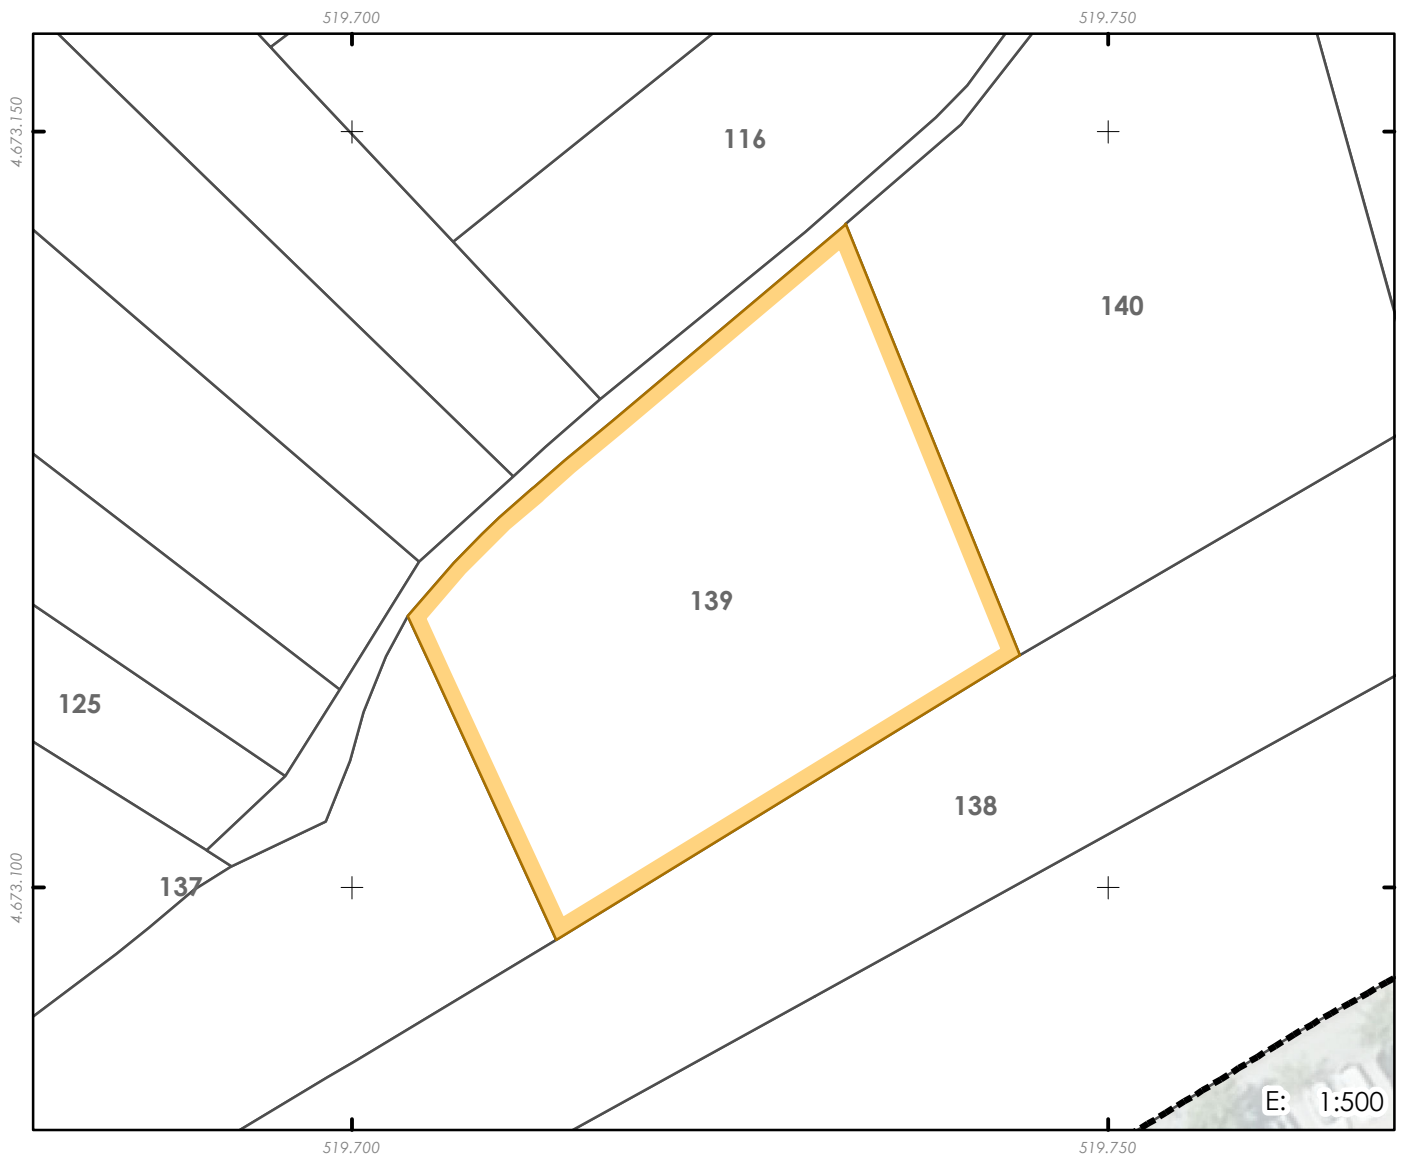

PARCELA ORIXE

REFERENCIA CATASTRAL

9933101NG1793S

PROPIETARIO

Instituto Galego da Vivenda e Solo

TÍTULO DE ADQUISICIÓN

Permuta

CARGAS E GRAVAMES

Compromiso de permuta por 655,50 m² de edificabilidade na parcela P-V (xa executada), por tanto, libre de cargas

INSCRICIÓN REXISTRAL

Tomo 1318, Libro 459, Folio 161, finca 33344, 3ª

DENOMINACIÓN

139

DESCRICIÓN

Parcela situada no sur do Polígono número 1 da 2ª Modificación do Plan parcial de San Paio de Navia, no termo municipal de Vigo, obtida mediante Permuta. Linda ao norte dominio público viario; ao sur parcela 9933132NG1793S; ao leste parcela 9933102NG1793S; e ao oeste parcela 9733850NG1793S.

CONSTRUCCIÓN

-

SUPERFICIE CATASTRAL (m²):

1.001

SUPERFICIE REXISTRAL (m²)

1.473

SUPERFICIE INCLUÍDA NO ÁMBITO (m²):

1001

* Rectificarase a superficie rexistral segundo recente medición descrita graficamente e segundo catastro

CORRESPONDENCIA EN PARC. RESULTADO:

58,1% en finca 168, 11,3% en finca 38, 10,9% en finca 39, 7,6% en finca 40, 5,8% en finca 29, 4,3% en finca 28, 1,9% en finca 27 e 0,1% en finca 26