


PROXECTO DE REPARCELACIÓN DO POLÍGONO 1 DE SAN PAIO DE NAVIA

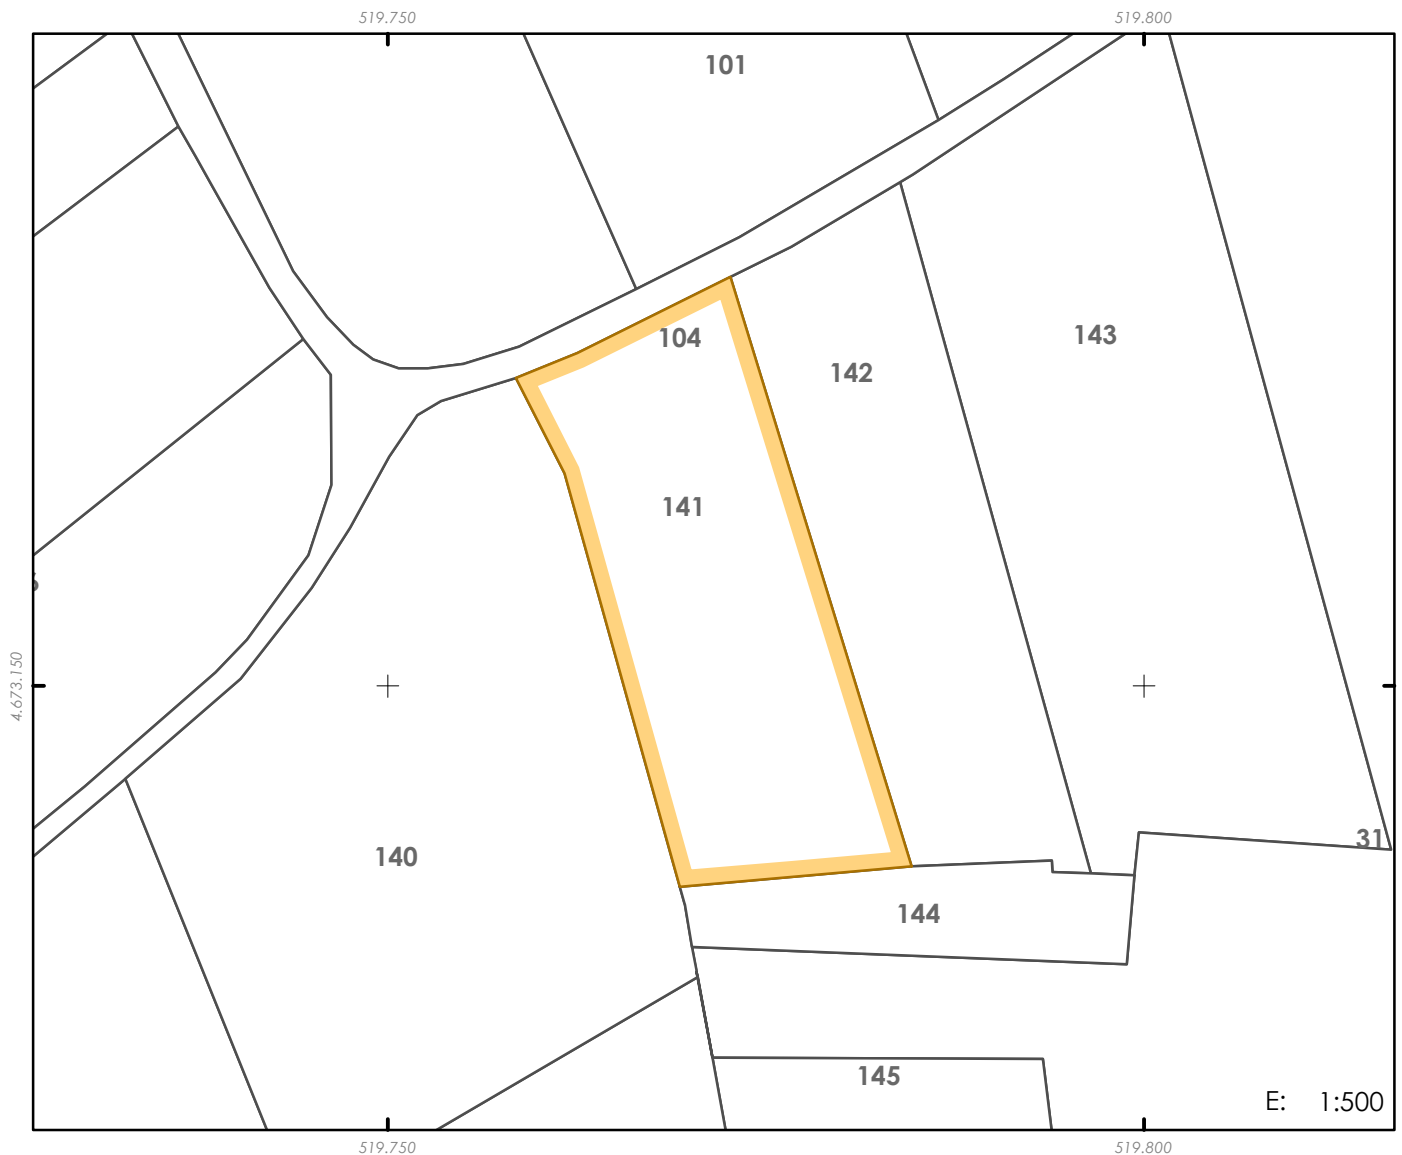

PARCELA ORIXE

REFERENCIA CATASTRAL

9933103NG1793S

PROPIETARIO

Instituto Galego da Vivenda e Solo

TÍTULO DE ADQUISICIÓN

Permuta

CARGAS E GRAVAMES

Compromiso de permuta (xunto coa finca de orixe 47) con 2.271 m² de edificabilidade no rueiro M-IVA-13

INSCRICIÓN REXISTRAL

Tomo 2595, Libro 1660, Folio 14, Finsa Rexistral número 81596, 2ª

SUPERFICIE REXISTRAL (m²)

560

DENOMINACIÓN

141

DESCRIPCIÓN

Parcela situada no sur do Polígono número 1 da 2ª Modificación do Plan parcial de San Paio de Navia, no termo municipal de Vigo, obtida mediante Permuta. Linda ao norte dominio público viario; ao sur parcela 9933133NG1793S; ao leste parcela 9933104NG1793S; e ao oeste parcela 9933102NG1793S.

CONSTRUCCIÓN

SUPERFICIE CATASTRAL (m²):

560

SUPERFICIE INCLUÍDA NO ÁMBITO (m²):

560

CORRESPONDENCIA EN PARC. RESULTADO: 54,8% en finca 168, 25,2% en finca 33, 13,1% en finca 32 e 6,9% en finca 43