


PROXECTO DE REPARCELACIÓN DO POLÍGONO 1 DE SAN PAIO DE NAVIA

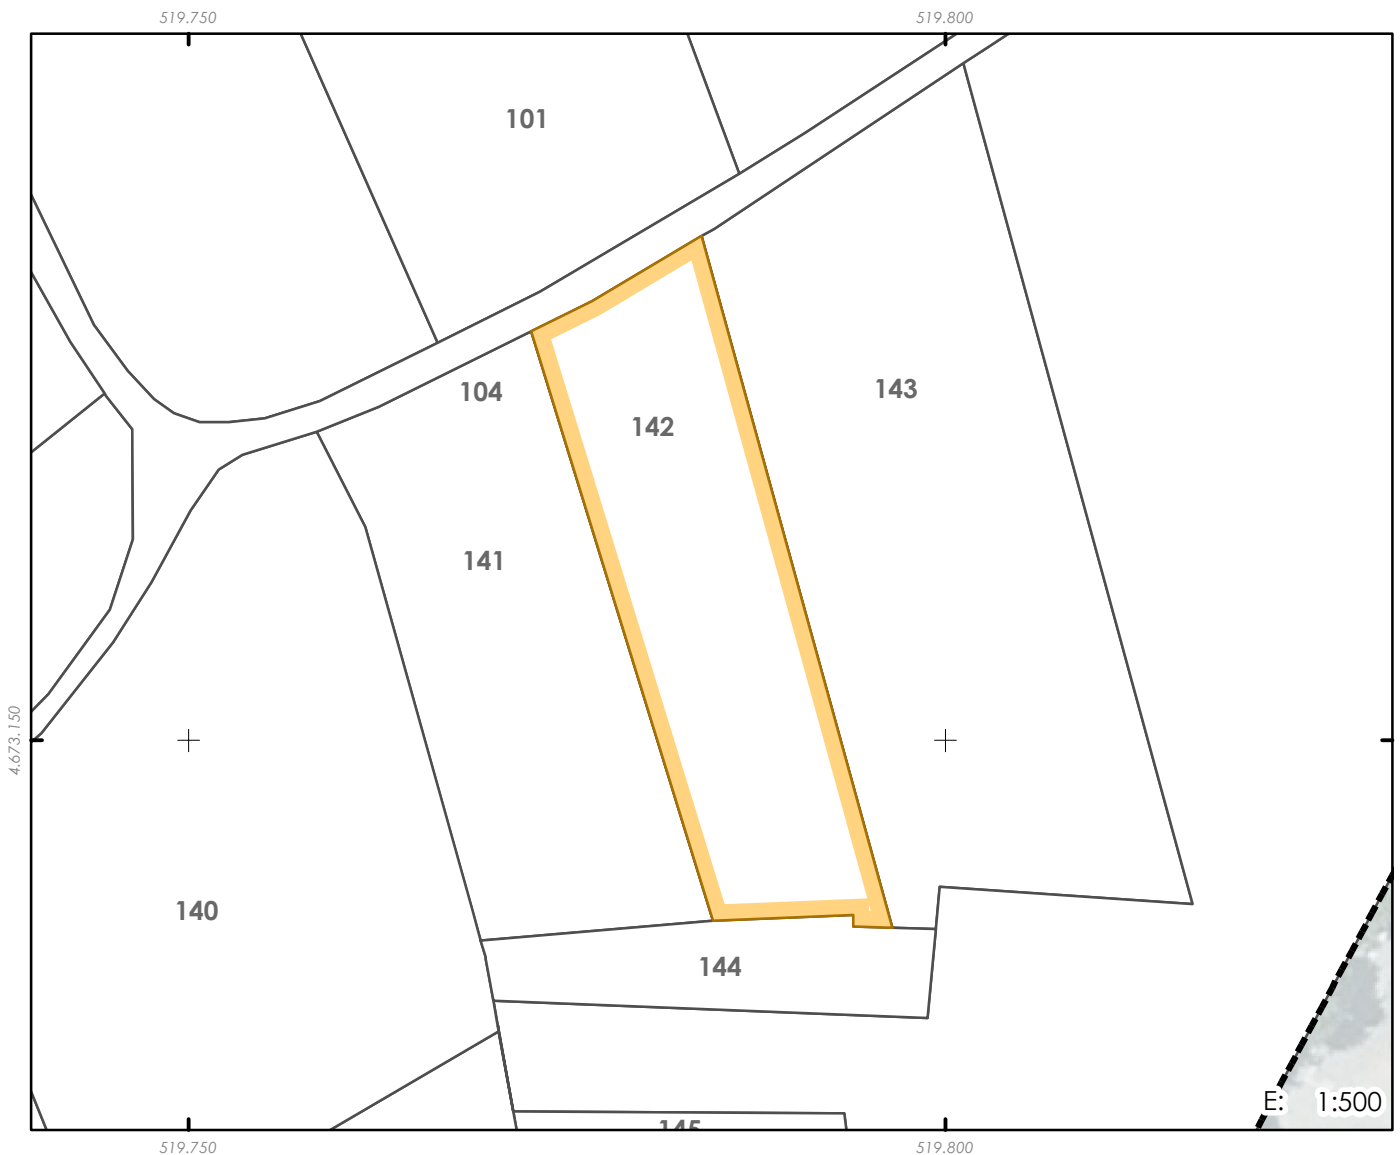

PARCELA ORIXE

REFERENCIA CATASTRAL

9933104NG1793S

PROPIETARIO

Instituto Galego da Vivenda e Solo

TÍTULO DE ADQUISICIÓN

Permuta

CARGAS E GRAVAMES

Compromiso de permuta (xunto coas fincas de orixe 39, 42, 46, 65, 93, 103, 105 e 143) dos rueiros M-IVA-15 e M-IVB-23

INSCRICIÓN REXISTRAL

Tomo 2008, Libro 1073, Folio 157, Finsa Rexistral número 22.948, 4ª

DENOMINACIÓN

142

DESCRICIÓN

Parcela situada no sur do Polígono número 1 da 2ª Modificación do Plan parcial de San Paio de Navia, no termo municipal de Vigo, obtida mediante Permuta. Linda ao norte dominio público viario; ao sur parcela 9933133NG1793S; ao leste parcela 9933105NG1793S; e ao oeste parcela 9933103NG1793S.

CONSTRUCCIÓN

SUPERFICIE CATASTRAL (m²):

520

SUPERFICIE REXISTRAL (m²)

520

SUPERFICIE INCLUÍDA NO ÁMBITO (m²):

520

CORRESPONDENCIA EN PARC. RESULTADO: 67,0% en finca 168, 12,2% en finca 34, 11,4% en finca 33 e 9,4% en finca 44