


PROXECTO DE REPARCELACIÓN DO POLÍGONO 1 DE SAN PAIO DE NAVIA

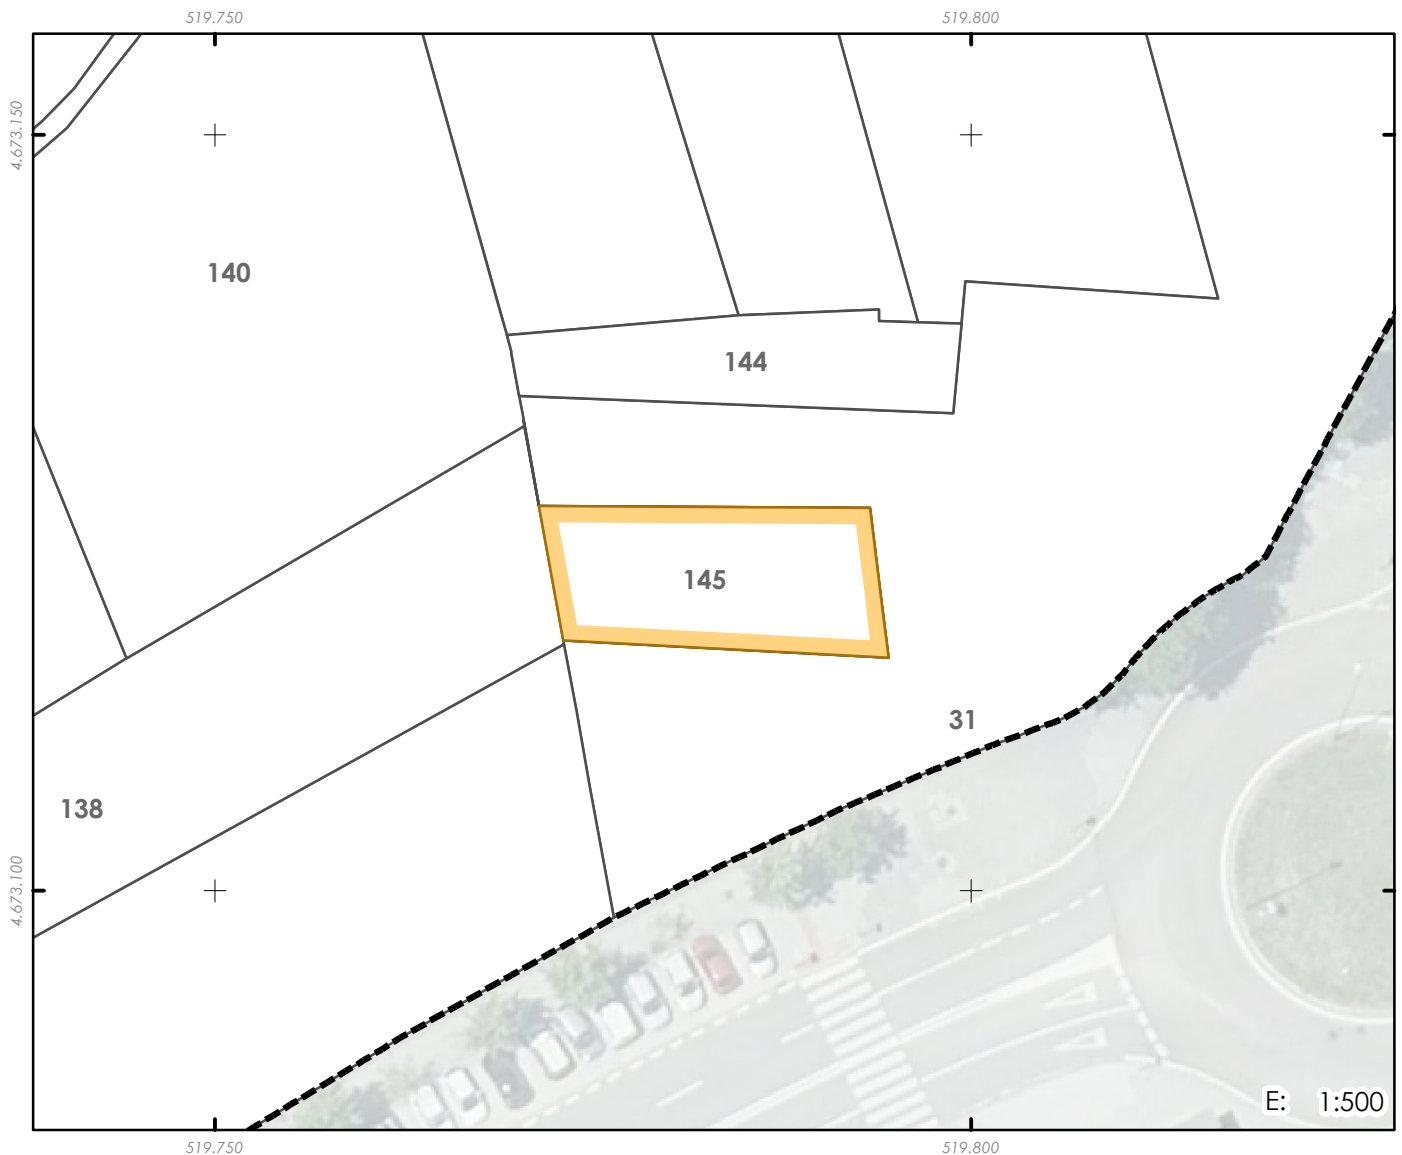

PARCELA ORIXE

REFERENCIA CATASTRAL

9933134NG1793S

PROPIETARIO

Instituto Galego da Vivenda e Solo

TÍTULO DE ADQUISICIÓN

Compravenda

CARGAS E GRAVAMES

-

INSCRICIÓN REXISTRAL

Tomo 2494, Libro 1559, Folio 163, Finca Rexistral número 80.510,1ª

SUPERFICIE REXISTRAL (m²)

202

DENOMINACIÓN

145

DESCRICIÓN

Parcela situada no sur do Polígono número 1 da 2ª Modificación do Plan parcial de San Paio de Navia, no termo municipal de Vigo, obtida mediante Compravenda. Linda ao norte resto de finca matriz E1 e 2; ao sur resto de finca matriz E1 e 2; ao leste resto de finca matriz E1 e 2; e ao oeste parcela 9933132NG1793S.

CONSTRUCCIÓN

-

SUPERFICIE CATASTRAL (m²):

202

SUPERFICIE INCLUÍDA NO ÁMBITO (m²):

202

CORRESPONDENCIA EN PARC. RESULTADO: 66,4% en finca 148, 30,8% en finca 159, 2,7% en finca 43 e 0,1% en finca 42