


## PROXECTO DE REPARCELACIÓN DO POLÍGONO 1 DE SAN PAIO DE NAVIA

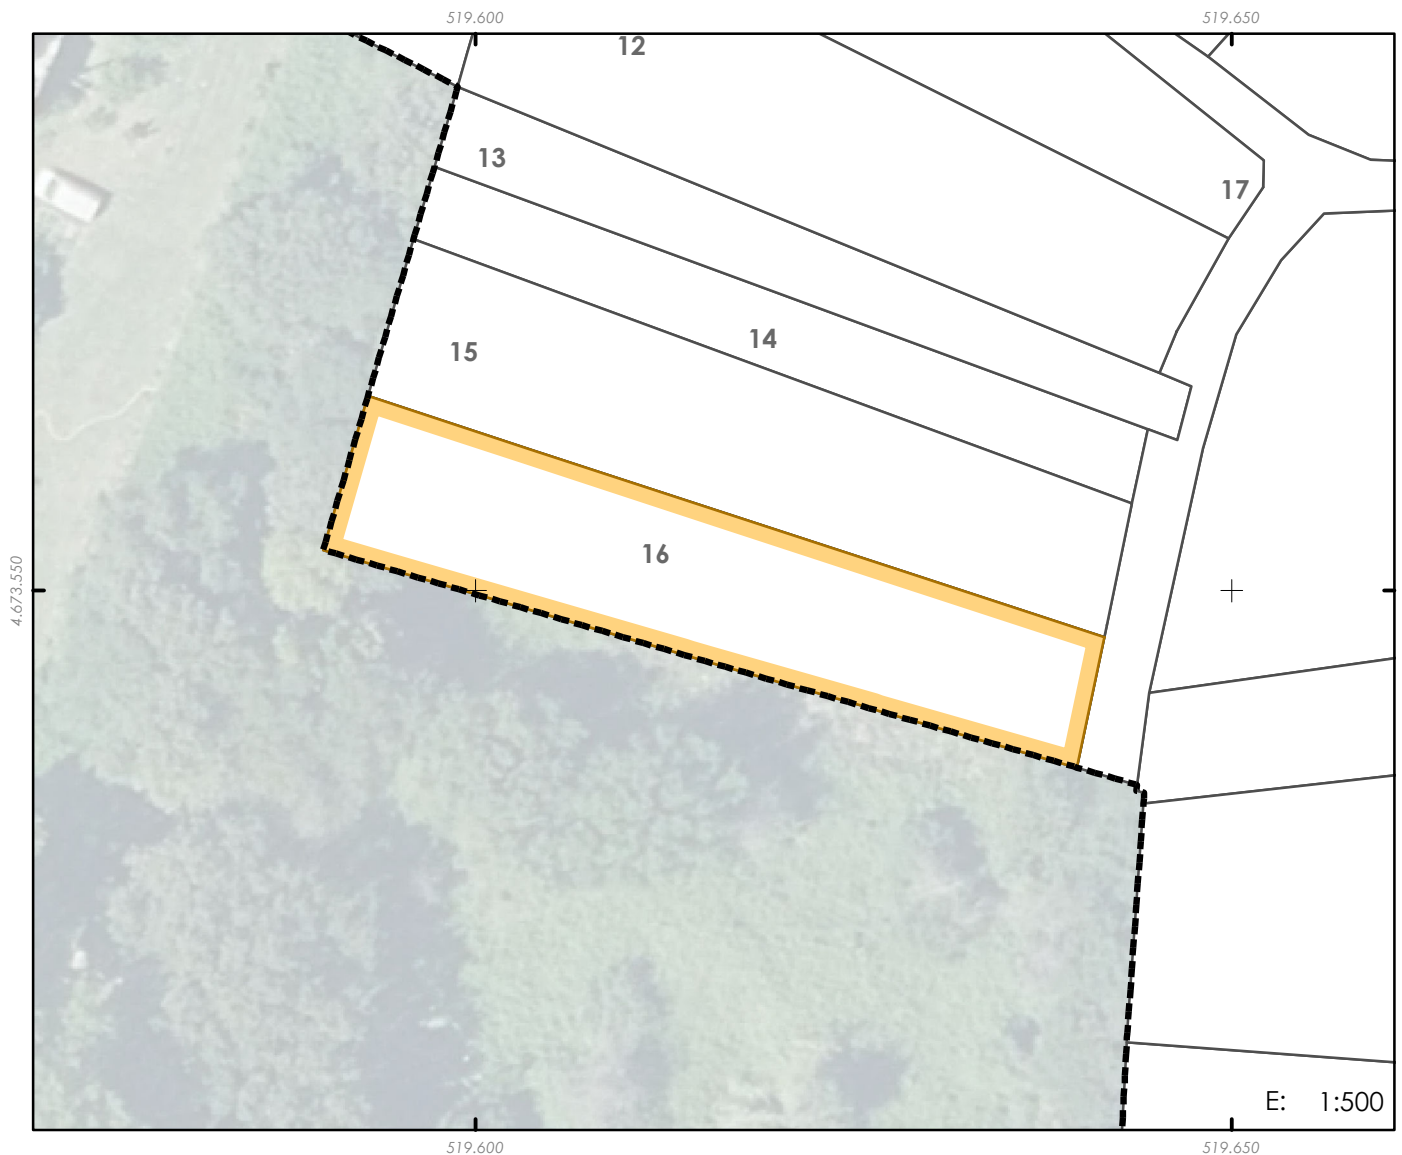

### PARCELA ORIXE

#### REFERENCIA CATASTRAL

97361F6NG1793N

#### PROPIETARIO

Instituto Galego da Vivenda e Solo

#### TÍTULO DE ADQUISICIÓN

Expropiación

#### CARGAS E GRAVAMES

Dereito de reversión

#### INSCRICIÓN REXISTRAL

Tomo 1541, Libro 606, Folio 170, Finca rexistral número 48.995, 3ª

#### SUPERFICIE REXISTRAL (m²)

502

#### DENOMINACIÓN

16

#### DESCRICIÓN

Parcela situada ao noroeste do Polígono número 1 da 2ª Modificación do Plan parcial de San Paio de Navia, no termo municipal de Vigo, derivada do procedemento expropiatorio efectuado polo IGVS. Linda ao norte parcela 97361F5NG1793N; ao sur parcela 9736121NG1793N; ao leste dominio público viario; e ao oeste parcela 9736116NG1793N.

#### CONSTRUCCIÓNS

-

#### SUPERFICIE CATASTRAL (m²):

502

#### SUPERFICIE INCLUÍDA NO ÁMBITO (m²):

500

\* Rectificarase a superficie rexistral segundo recente medición descrita graficamente

#### CORRESPONDENCIA EN PARC. RESULTADO:

25,0% en finca 139, 24,9% en finca 140, 26,9% en finca 141 e 23,2% en finca 142