


PROXECTO DE REPARCELACIÓN DO POLÍGONO 1 DE SAN PAIO DE NAVIA

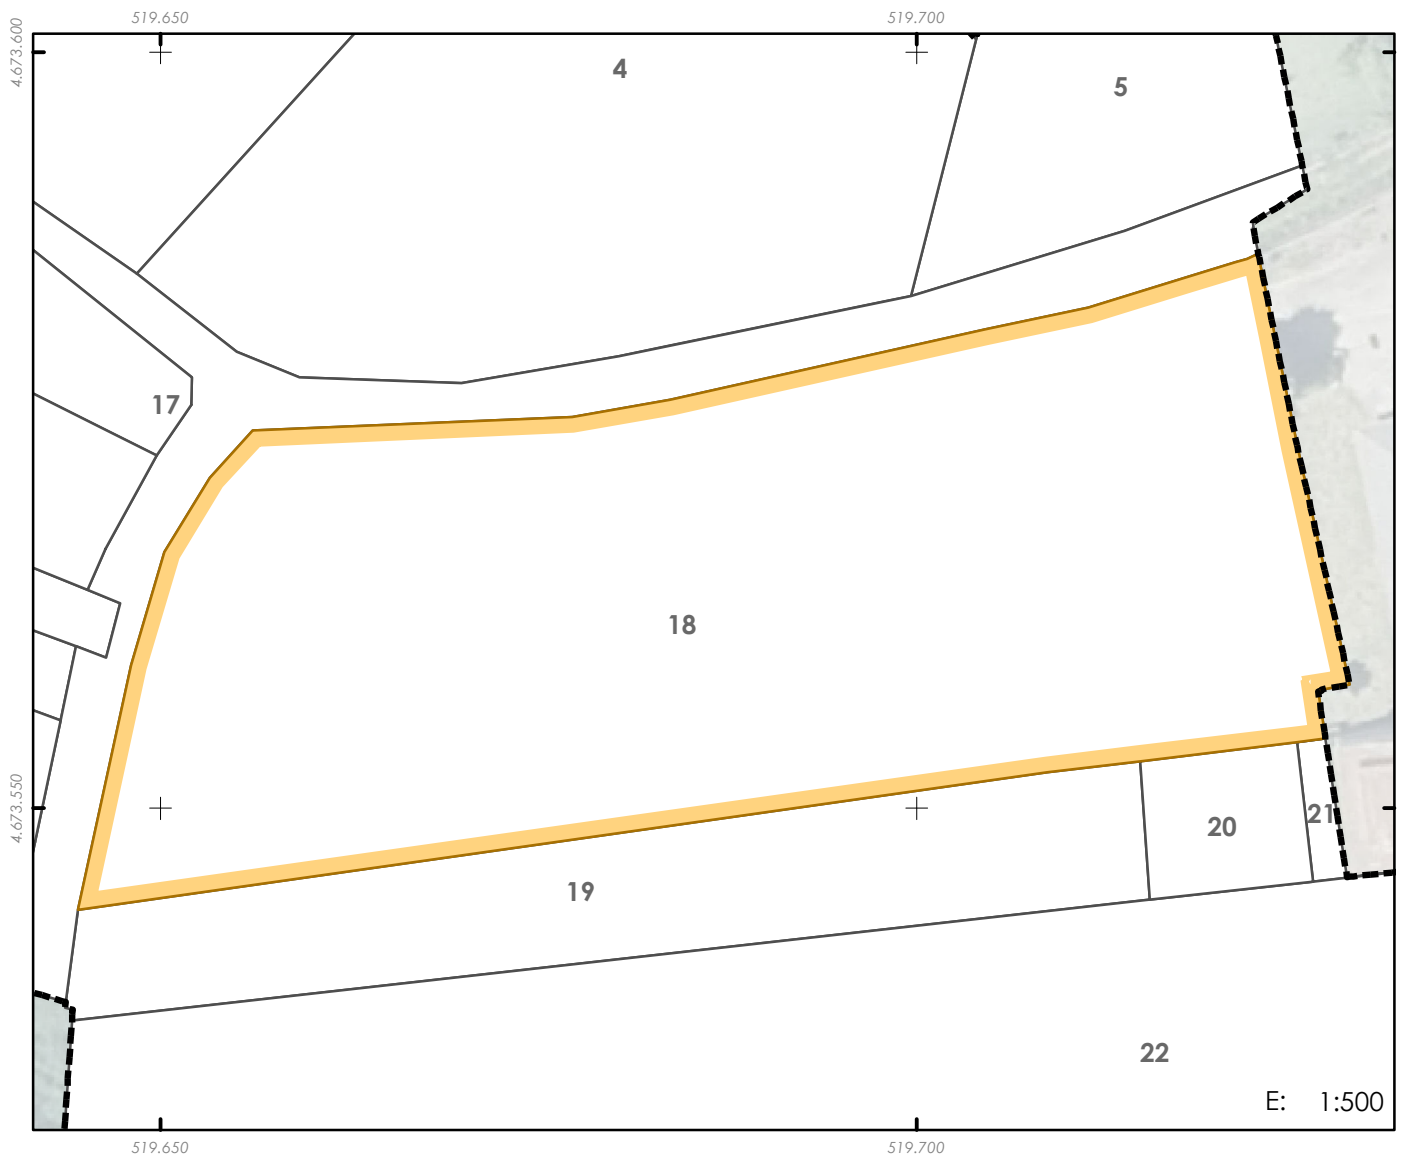

PARCELA ORIXE

REFERENCIA CATASTRAL

9736127NG1793N

PROPIETARIO

Instituto Galego da Vivenda e Solo

TÍTULO DE ADQUISICIÓN

Expropiación parcial

CARGAS E GRAVAMES

Dereito de reversión

INSCRICIÓN REXISTRAL

Tomo 2592, Libro 1657, Folio 26, Finca rexistral número 81.707, 1ª

SUPERFICIE REXISTRAL (m²)

2.286

DENOMINACIÓN

18

DESCRIPCIÓN

Parcela situada ao noroeste do Polígono número 1 da 2ª Modificación do Plan parcial de San Paio de Navia, no termo municipal de Vigo, derivada do procedemento expropiatorio efectuado polo IGVS. Linda ao norte dominio público viario; ao sur parcela 9736D7NG1793N, 97361G1NG1793N e 9736126NG1793N; ao leste resto de parcela matriz; e ao oeste dominio público viario.

CONSTRUCCIÓNS

Almacén (29m²)

SUPERFICIE CATASTRAL (m²):

3.170

SUPERFICIE INCLUÍDA NO ÁMBITO (m²):

2286

* Construcción existente en catastro, incompatible coa ordenación. Demolición incluída no Proxecto de Urbanización do Polígono 1 do Plan Parcial.

CORRESPONDENCIA EN PARC. RESULTADO:

55,3% en finca 168, 18,3% en finca 166, 8,1% en finca 133, 4,7% en finca 132, 11,3% en finca 134 e 2,3% en finca 135