


PROXECTO DE REPARCELACIÓN DO POLÍGONO 1 DE SAN PAIO DE NAVIA

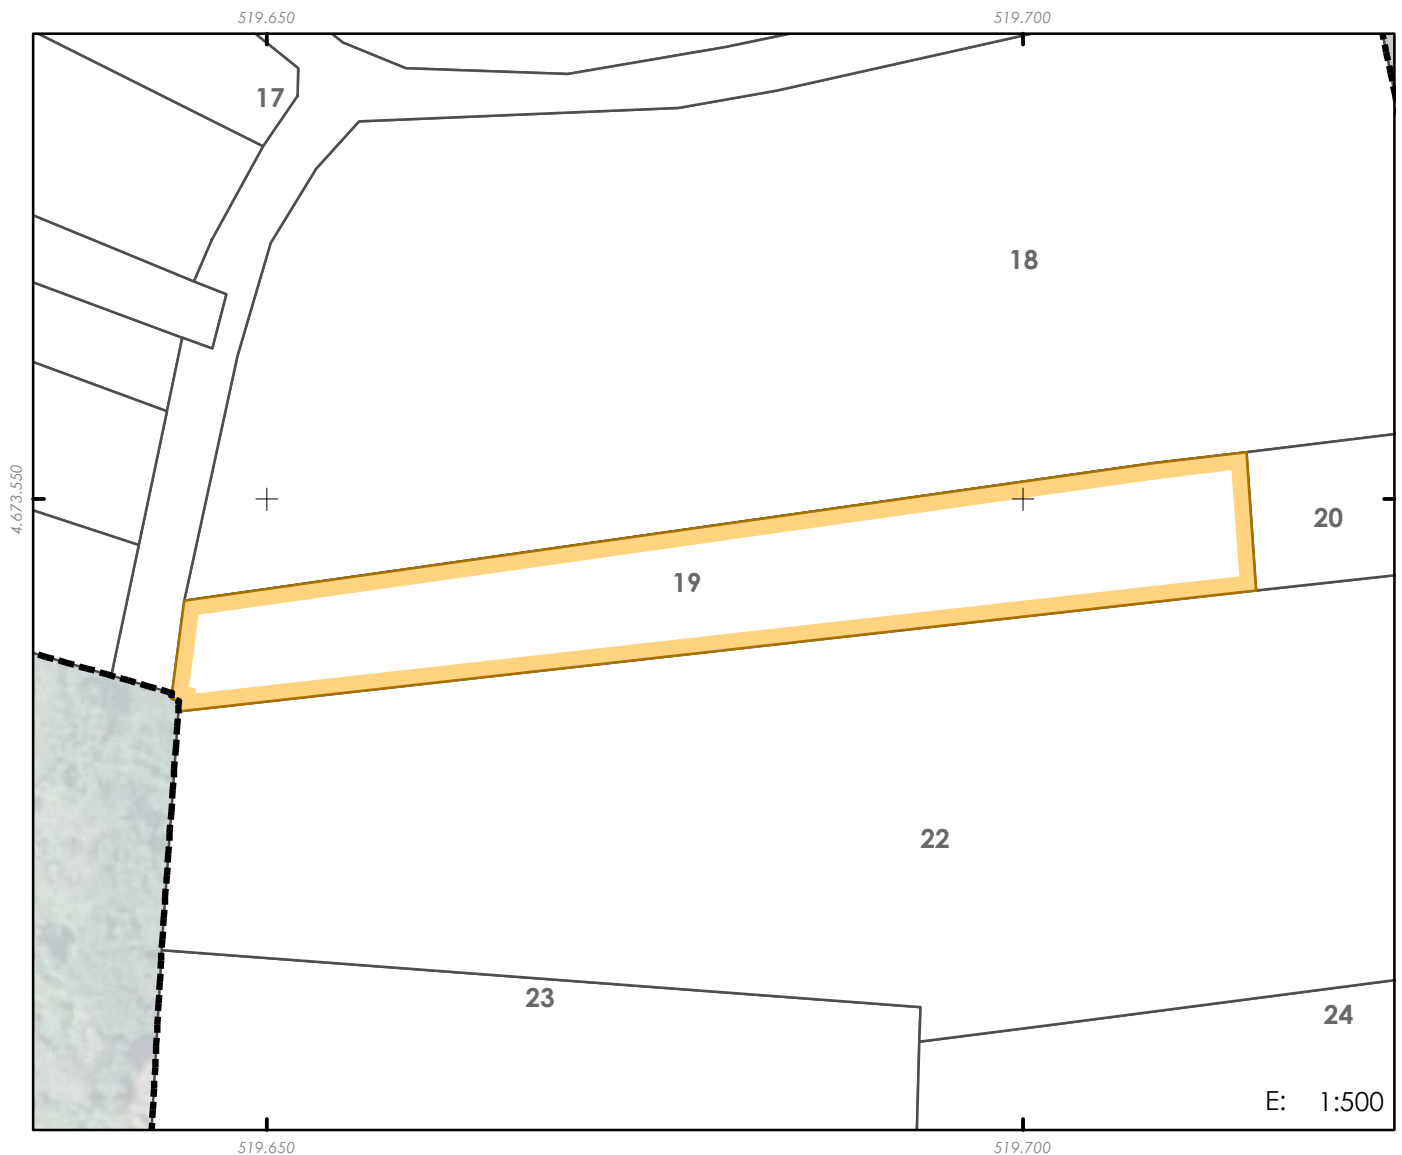

PARCELA ORIXE

19

REFERENCIA CATASTRAL

97361D7NG1793N

DENOMINACIÓN

PROPIETARIO

Instituto Galego da Vivenda e Solo

DESCRICIÓN

Parcela situada ao noroeste do Polígono número 1 da 2ª Modificación do Plan parcial de San Paio de Navia, no termo municipal de Vigo, obtida mediante Permuta. Linda ao norte parcela 9736127NG1793N; ao sur parcela 9736125NG1793N; ao leste parcela 97361G1NG1793N; e ao oeste dominio público viario.

TÍTULO DE ADQUISICIÓN

Permuta

CONSTRUCCIÓN

-

CARGAS E GRAVAMES

Compromiso de permuta coa parte proporcional correspondente na parcela P-I (xa executada), por tanto, libre de cargas

INSCRICIÓN REXISTRAL

Tomo 1932, Libro 997, Folio 209, Finca rexistral número 61.809, 1ª

SUPERFICIE CATASTRAL (m²):

590

SUPERFICIE REXISTRAL (m²)

597

SUPERFICIE INCLUÍDA NO ÁMBITO (m²):

590

* Rectificarase a superficie rexistral segundo recente medición descrita graficamente e segundo catastro

CORRESPONDENCIA EN PARC. RESULTADO: 51,8% en finca 168, 37,0% en finca 166 e 11,2% en finca 153