


PROXECTO DE REPARCELACIÓN DO POLÍGONO 1 DE SAN PAIO DE NAVIA

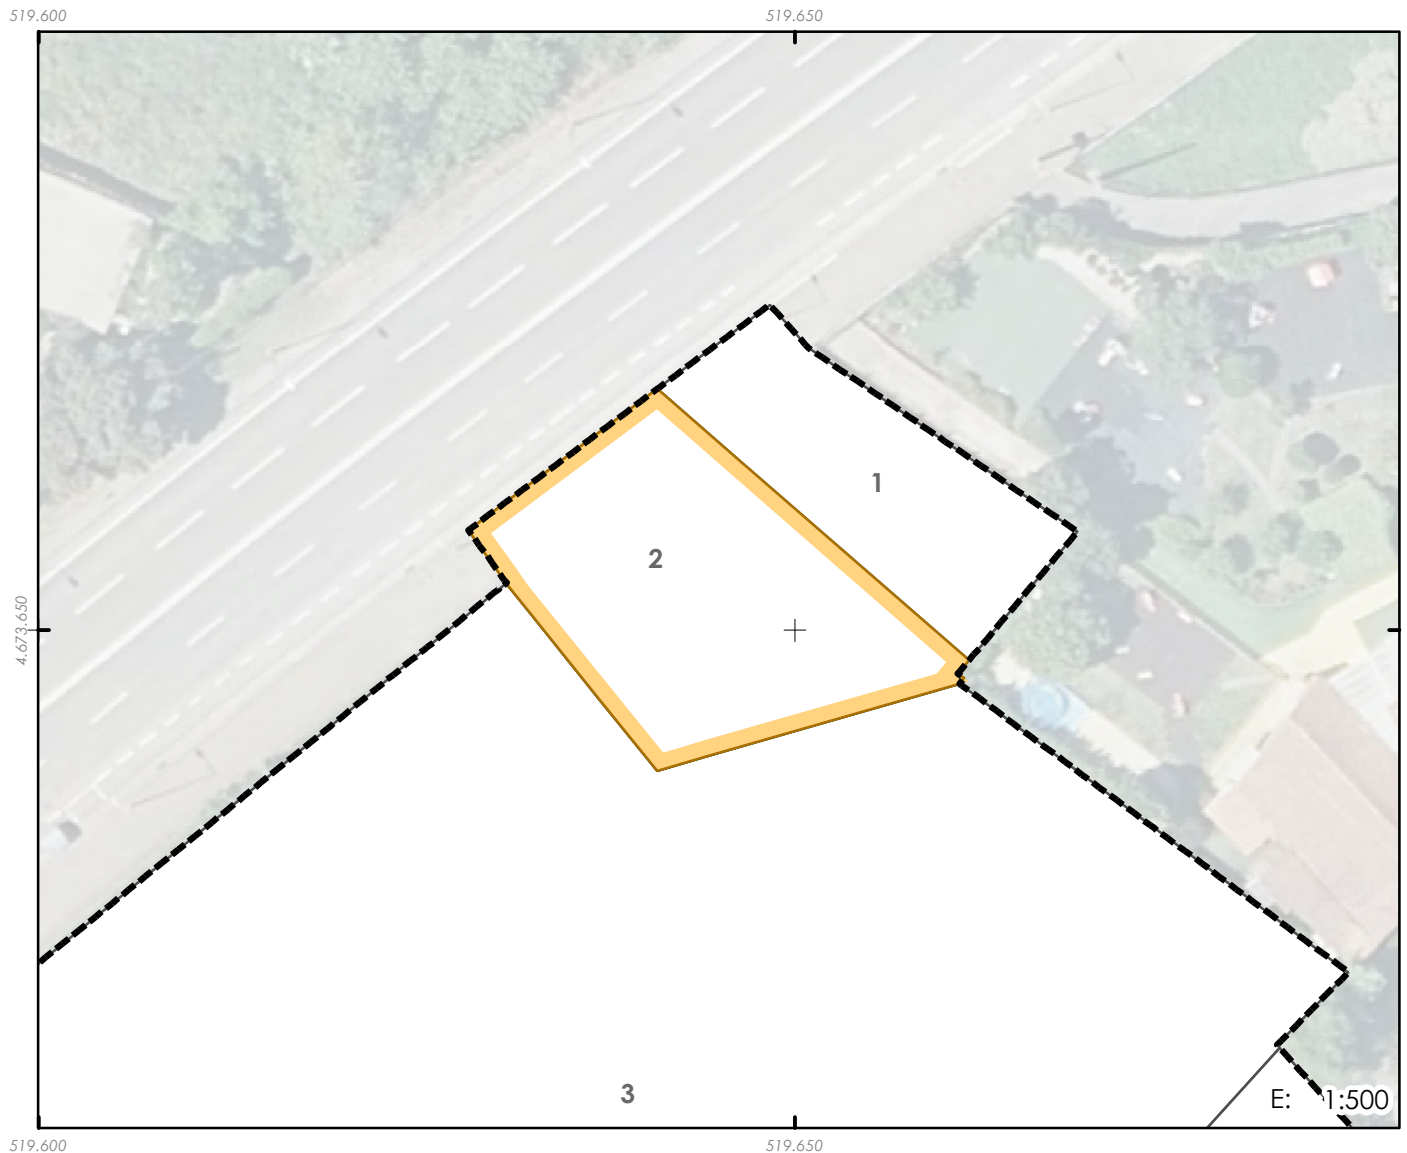

PARCELA ORIXE

REFERENCIA CATASTRAL

9838402NG1793N

PROPIETARIO

Instituto Galego da Vivenda e Solo

TÍTULO DE ADQUISICIÓN

Expropiación

CARGAS E GRAVAMES

Dereito de reversión

INSCRICIÓN REXISTRAL

Tomo 2595, Libro 1660, Folio 76, Finca rexistral número 81624/BIS, 1ª

SUPERFICIE REXISTRAL (m²)

434

DENOMINACIÓN

2

DESCRICIÓN

Parcela situada ao noroeste do Polígono número 1 da 2ª Modificación do Plan parcial de San Paio de Navia, no termo municipal de Vigo, derivada do procedemento expropiatorio efectuado polo IGVS. Linda ao norte dominio público viario e parcela 9838433NG1793N; ao sur dominio público viario e parcela 9838401NG1793N; ao leste parcela 9838433NG1793N, 9838403NG1793N e 9838401NG1793N; e ao oeste dominio público viario e parcela 9838401NG1793N.

CONSTRUCCIÓNS

Cuberto (14m²) e alpendre (28,75 m²)

SUPERFICIE CATASTRAL (m²):

434

SUPERFICIE INCLUÍDA NO ÁMBITO (m²):

433

* Rectificarase a superficie rexistral segundo recente medición descrita graficamente

CORRESPONDENCIA EN PARC. RESULTADO: 83,8 % en finca 155, 16,2 % en finca 168