


PROXECTO DE REPARCELACIÓN DO POLÍGONO 1 DE SAN PAIO DE NAVIA

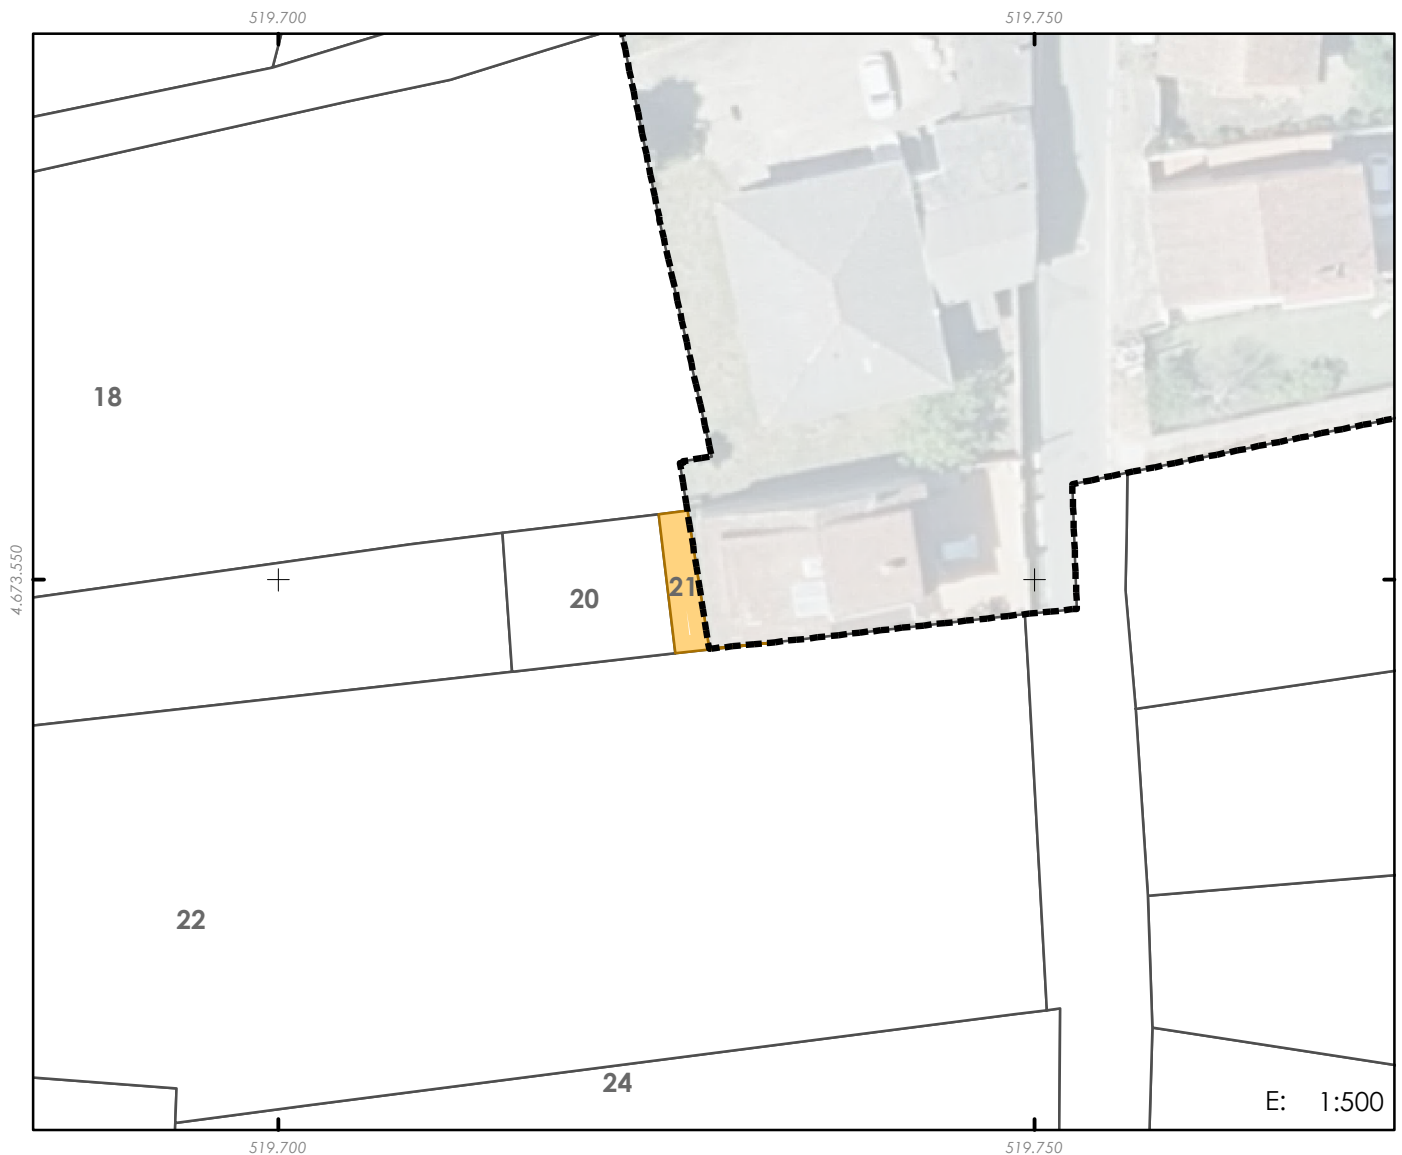

PARCELA ORIXE

REFERENCIA CATASTRAL

9736126NG1793N

PROPIETARIO

Instituto Galego da Vivenda e Solo

TÍTULO DE ADQUISICIÓN

Expropiación parcial

CARGAS E GRAVAMES

Dereito de reversión

INSCRICIÓN REXISTRAL

Tomo 2592, Libro 1657, Folio 29, Finca rexistral número 81713, 1ª

DENOMINACIÓN

21

DESCRIPCIÓN

Parcela situada ao noroeste do Polígono número 1 da 2ª Modificación do Plan parcial de San Paio de Navia, no termo municipal de Vigo, derivada do procedemento expropiatorio efectuado polo IGVS. Linda ao norte parcela 9736127NG1793N; ao sur parcela 9736125NG1793N; ao leste resto de parcela matriz; e ao oeste parcela 97361G1NG1793N.

CONSTRUCCIÓNS

-

SUPERFICIE CATASTRAL (m²):

232

SUPERFICIE REXISTRAL (m²)

22

SUPERFICIE INCLUÍDA NO ÁMBITO (m²):

19

* Rectificarase a superficie rexistral segundo recente medición descrita graficamente

CORRESPONDENCIA EN PARC. RESULTADO: 98,8% en finca 132 e 1,2% en finca 168