


PROXECTO DE REPARCELACIÓN DO POLÍGONO 1 DE SAN PAIO DE NAVIA

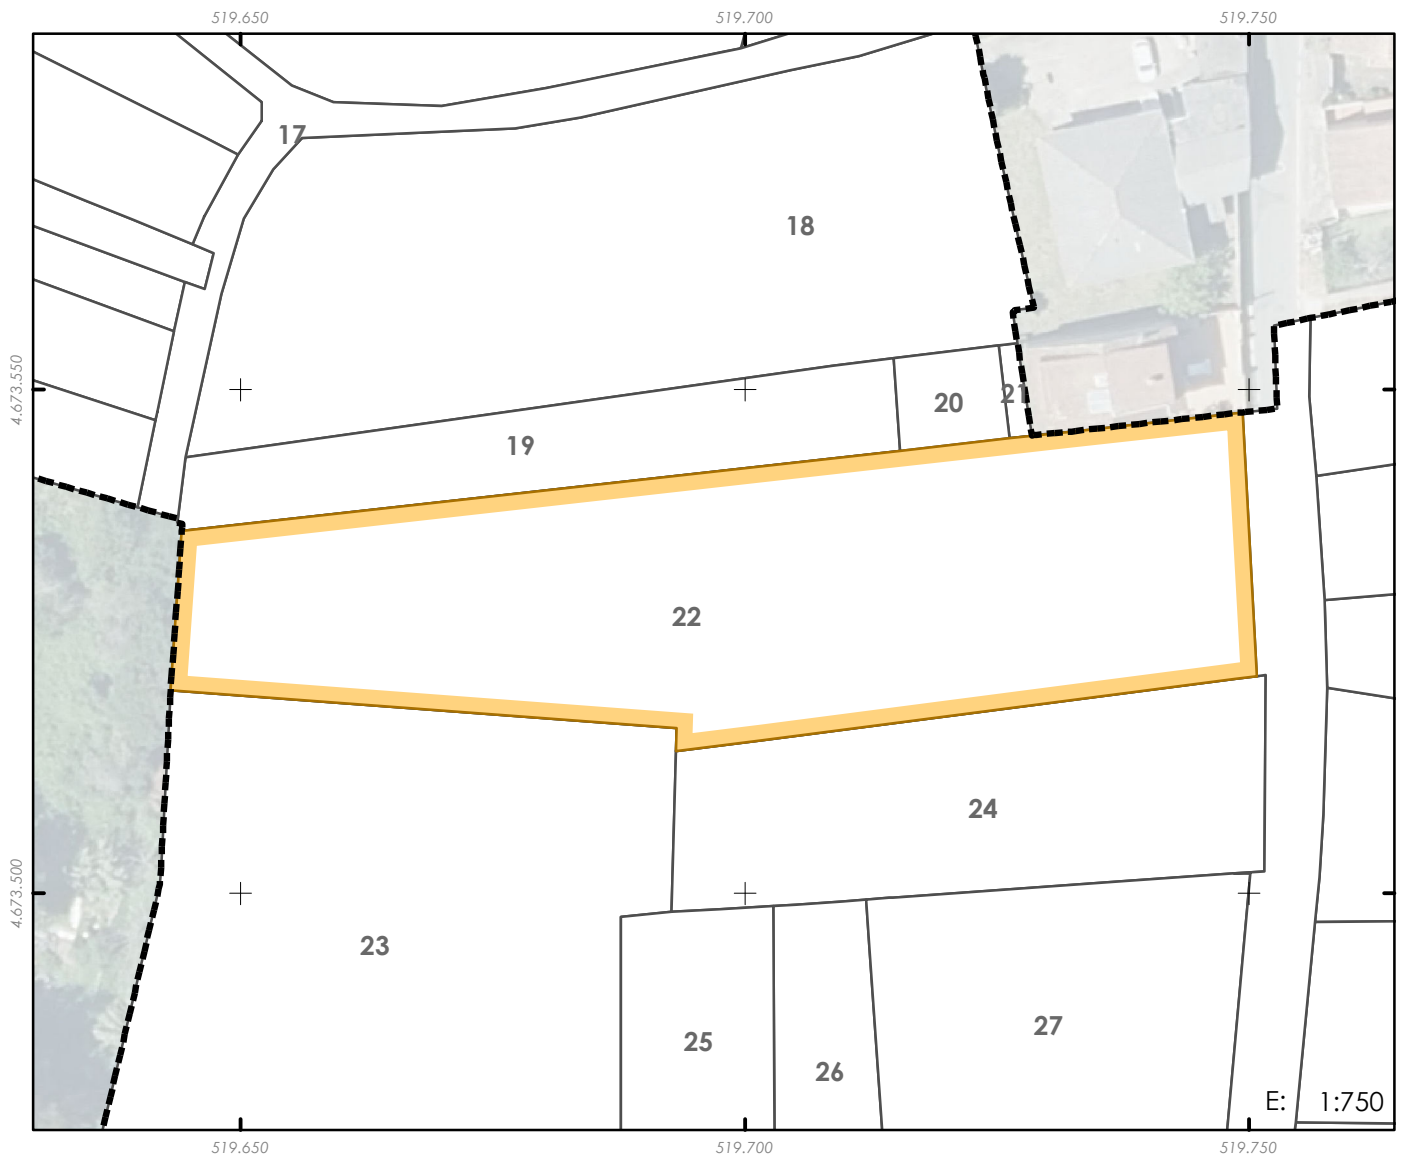

PARCELA ORIXE

22

REFERENCIA CATASTRAL

9736125NG1793N

DENOMINACIÓN

PROPIETARIO

Instituto Galego da Vivenda e Solo

DESCRIPCIÓN

Parcela situada ao noroeste do Polígono número 1 da 2ª Modificación do Plan parcial de San Paio de Navia, no termo municipal de Vigo, obtida mediante Compravenda. Linda ao norte parcelas 97361D7NG1793N, 97361G1NG1793N e 9736126NG1793N; ao sur parcela 9736124NG1793N e 9736128NG1793N; ao leste dominio público viario; e ao oeste dominio público viario.

TÍTULO DE ADQUISICIÓN

Compravenda

CONSTRUCCIÓN

CARGAS E GRAVAMES

INSCRIPCIÓN REXISTRAL

Tomo 2044, libro 1109, Folio 115, finca 51851, 5ª

SUPERFICIE CATASTRAL (m²):

2.547

SUPERFICIE REXISTRAL (m²)

2.554

SUPERFICIE INCLUÍDA NO ÁMBITO (m²):

2540

* Rectificarase a superficie rexistral segundo recente medición descrita graficamente

CORRESPONDENCIA EN PARC. RESULTADO:

50,5% en finca 168, 25,2% en finca 153, 19,3% en finca 166 e 5,0% en finca 131