


PROXECTO DE REPARCELACIÓN DO POLÍGONO 1 DE SAN PAIO DE NAVIA

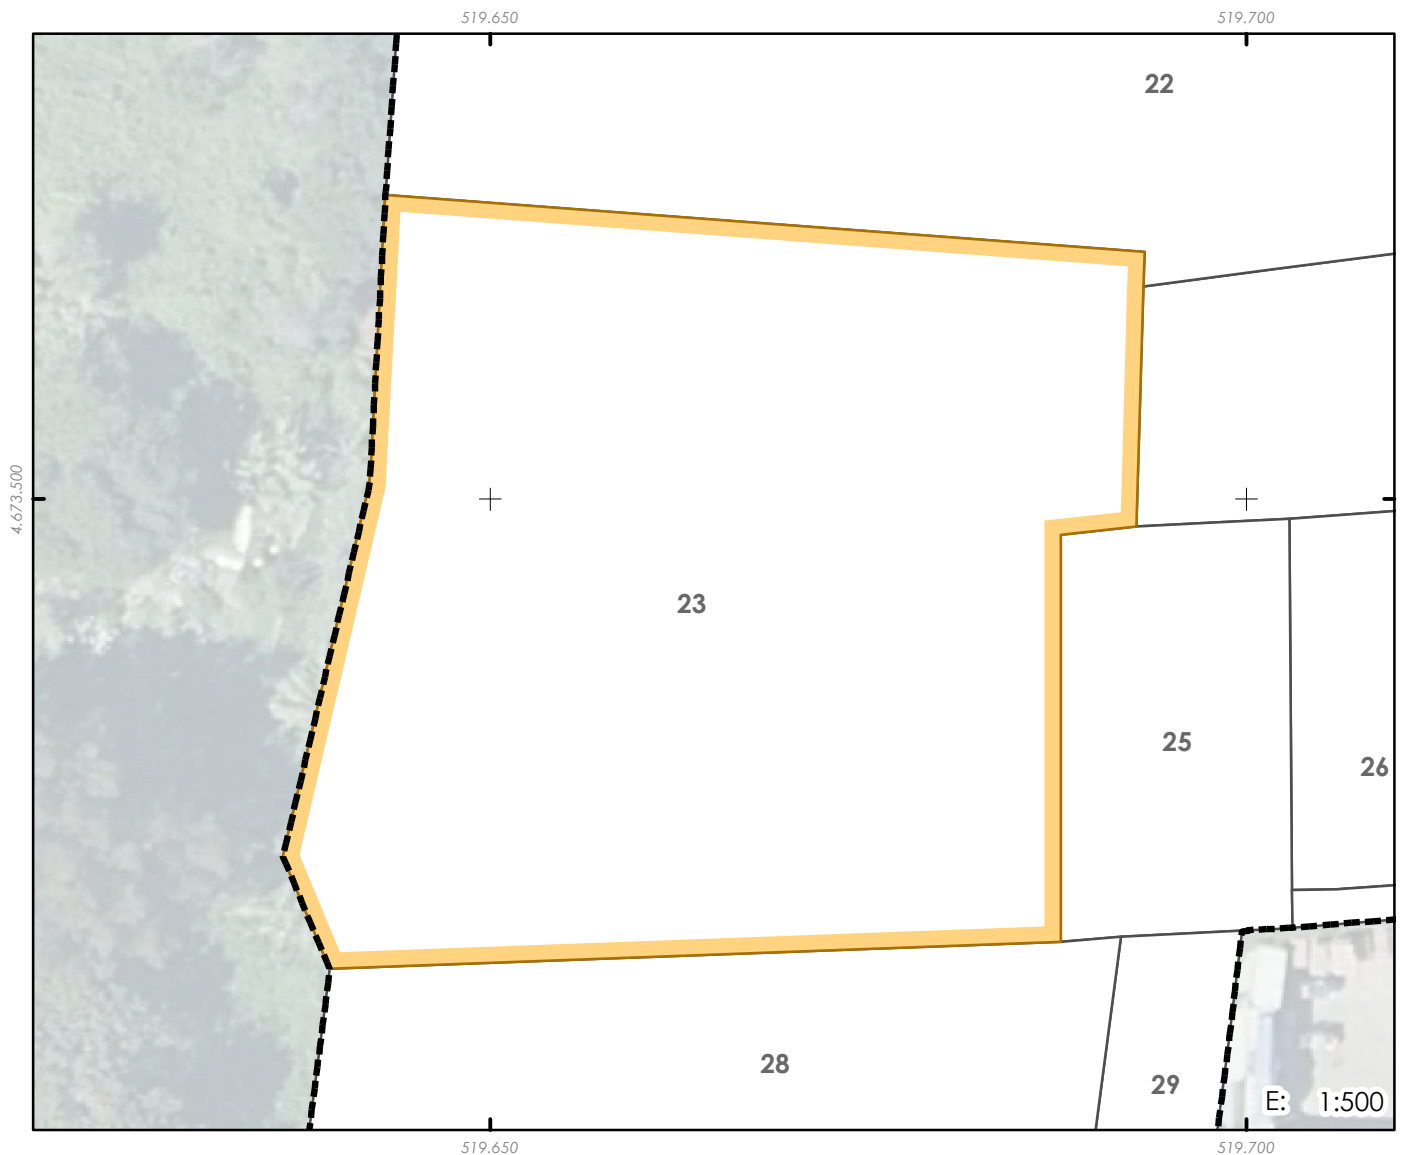

PARCELA ORIXE

23

REFERENCIA CATASTRAL

9736124NG1793N

DENOMINACIÓN

PROPIETARIO

Instituto Galego da Vivenda e Solo

DESCRIPCIÓN

Parcela situada ao noroeste do Polígono número 1 da 2ª Modificación do Plan parcial de San Paio de Navia, no termo municipal de Vigo, derivada do procedemento expropiatorio efectuado polo IGVS. Linda ao norte parcela 9736125NG1793N; ao sur parcela 97361D1NG1793N; ao leste parcela 9736128NG1793N e 97361A3NG1793N; e ao oeste dominio público viario e parcela 9736122NG1793N.

TÍTULO DE ADQUISICIÓN

Expropiación

CONSTRUCCIÓN

-

CARGAS E GRAVAMES

Dereito de reversión

INSCRIPCIÓN REXISTRAL

Tomo 2065, Libro 1130, Folio 79, Finca rexistral número 65.748, 2ª

SUPERFICIE CATASTRAL (m²):

2.457

SUPERFICIE REXISTRAL (m²)

2.219

SUPERFICIE INCLUÍDA NO ÁMBITO (m²):

2411

* Rectificarase a superficie rexistral segundo recente medición descrita graficamente

CORRESPONDENCIA EN PARC. RESULTADO:

32,2% en finca 168, 36,7% en finca 166, 4,1% en finca 127, 2,0% en finca 126, 7,6% en finca 128, 7,5% en finca 129, 7,5% en finca 130, 0,2% en finca 125 e 2,2% en finca 131