


PROXECTO DE REPARCELACIÓN DO POLÍGONO 1 DE SAN PAIO DE NAVIA

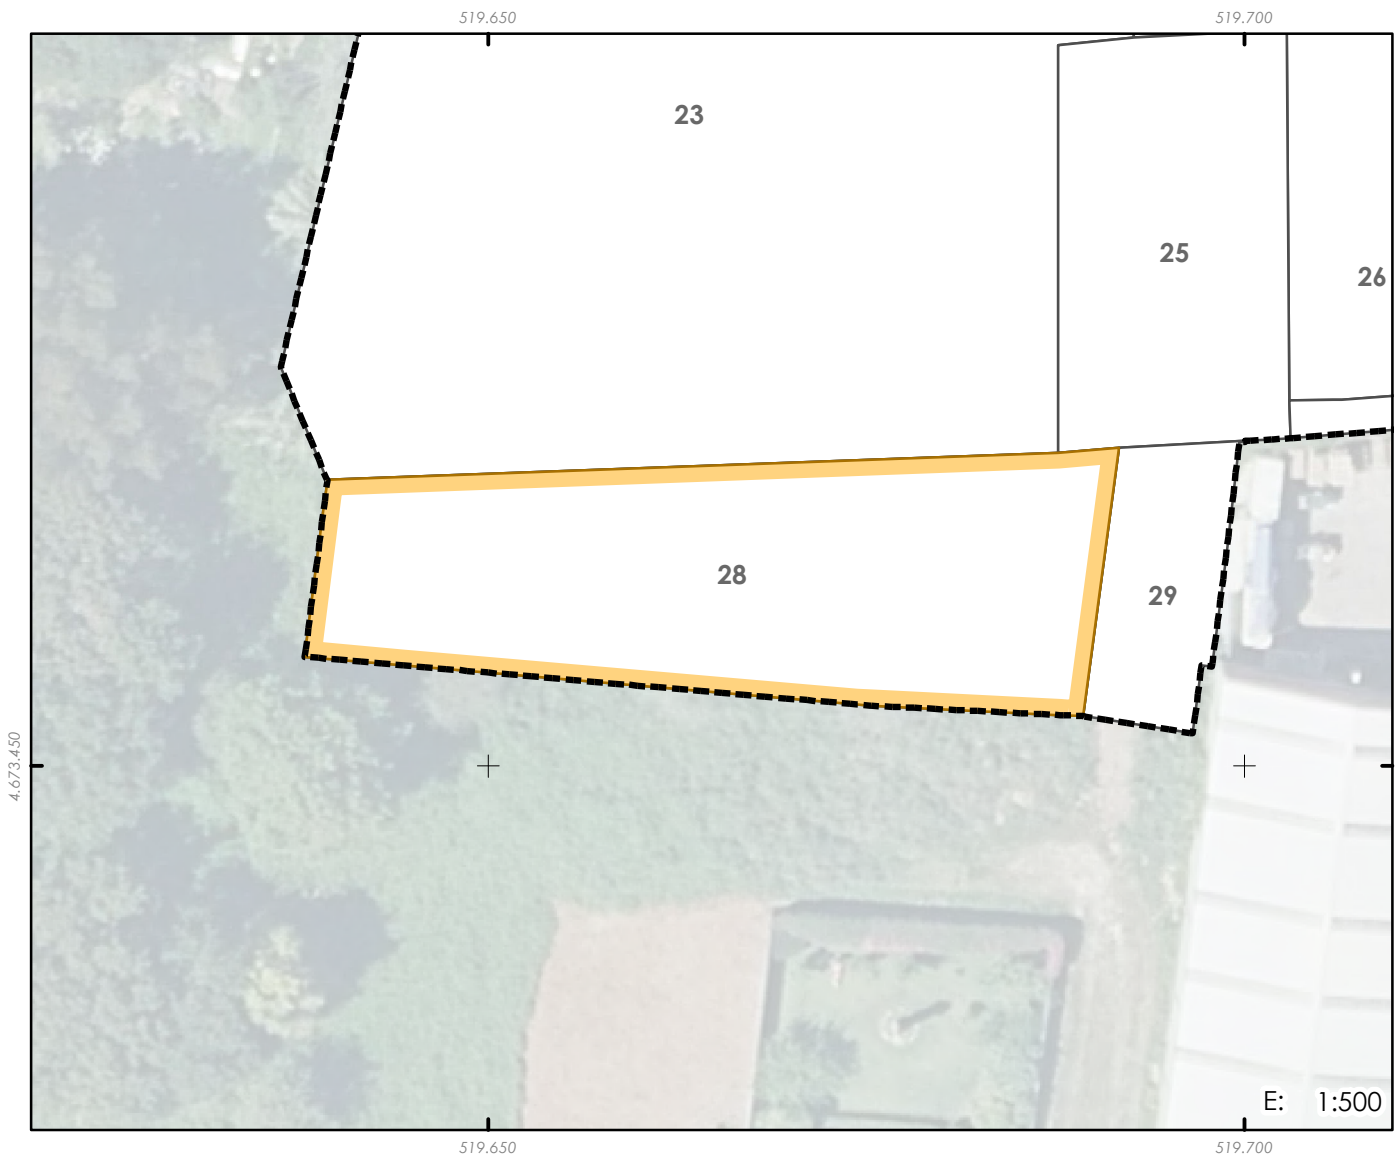

PARCELA ORIXE

REFERENCIA CATASTRAL

97361D1NG1793N

PROPIETARIO

Instituto Galego da Vivenda e Solo

TÍTULO DE ADQUISICIÓN

Permuta

CARGAS E GRAVAMES

Compromiso de permuta (xunto coas fincas de orixe 127, 131, 134 e 140) con finca de resultado 149

INSCRICIÓN REXISTRAL

Tomo 2612, Libro 1677, Folio 107, Finsa rexistral número 82076, 2ª

SUPERFICIE REXISTRAL (m²)

820

* Rectificarase a superficie rexistral segundo recente medición descrita graficamente

DENOMINACIÓN

28

DESCRICIÓN

Parcela situada ao noroeste do Polígono número 1 da 2ª Modificación do Plan parcial de San Paio de Navia, no termo municipal de Vigo, obtida mediante Permuta. Linda ao norte parcelas 9736124NG1793N e 97361A3NG1793N; ao sur parcela 97361E8NG1793N; ao leste parcela 97361E8NG1793N; e ao oeste resto de finca matriz.

CONSTRUCCIÓN

SUPERFICIE CATASTRAL (m²):

820

SUPERFICIE INCLUÍDA NO ÁMBITO (m²):

772

CORRESPONDENCIA EN PARC. RESULTADO: 25,0% en finca 125, 40,3% en finca 126, 34,6% en finca 127 e 0,1% en finca 168