


## PROXECTO DE REPARCELACIÓN DO POLÍGONO 1 DE SAN PAIO DE NAVIA

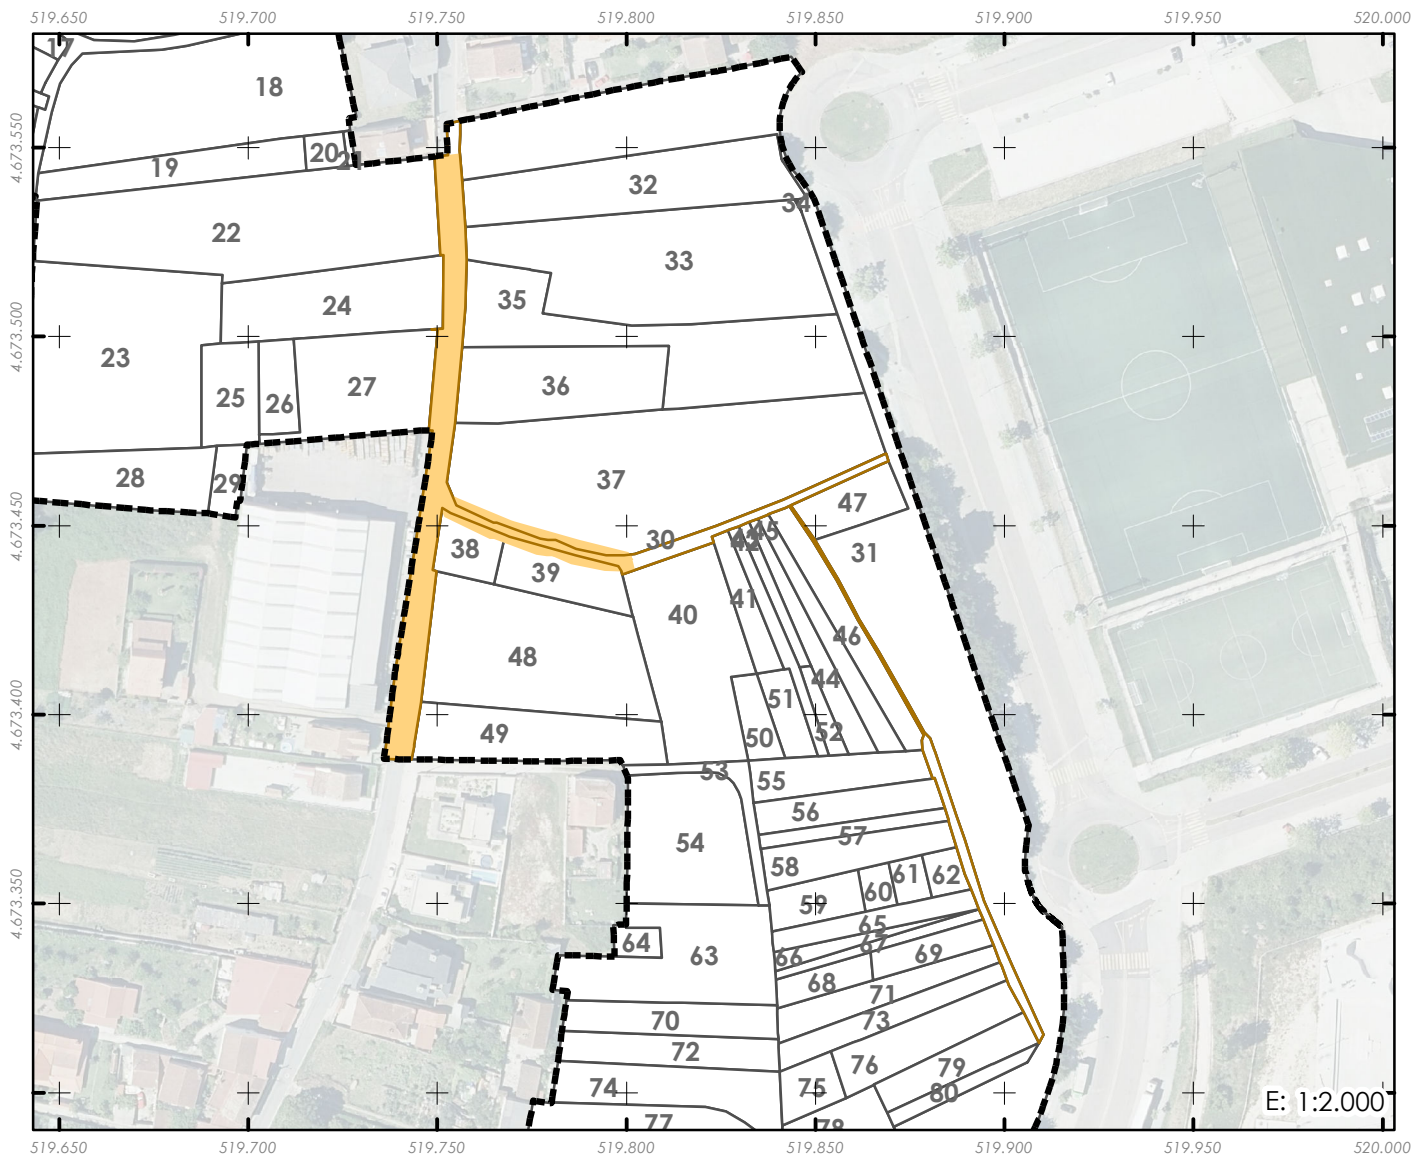

### PARCELA ORIXE

30

#### REFERENCIA CATASTRAL

Viaro

#### DENOMINACIÓN

#### PROPIETARIO

Concello de Vigo

#### DESCRIPCIÓN

Parcela situada ao norte do Polígono número 1 da 2ª Modificación do Plan parcial de San Paio de Navia, no termo municipal de Vigo, correspondente co dominio público viario. Linda ao norte dominio público viario; ao sur dominio público viario; ao leste Resto de finca matriz E1 e 2; e ao oeste parcelas 9736125NG1793N, 9736128NG1793N, 9736129NG1793N e 97361E8NG1793N.

#### TÍTULO DE ADQUISICIÓN

Dominio público

#### CARGAS E GRAVAMES

-

#### CONSTRUCCIÓN

-

#### INSCRIPCIÓN REXISTRAL

-

#### SUPERFICIE CATASTRAL (m²):

0

#### SUPERFICIE REXISTRAL (m²)

0

#### SUPERFICIE INCLUÍDA NO ÁMBITO (m²):

1663

#### CORRESPONDENCIA EN PARC. RESULTADO:

83,9% en finca 168, 4,3% en finca 145, 3,0% en finca 163, 2,6% en finca 124, 1,9% en finca 164, 1,6% en finca 150, 0,8% en finca 162, 1,6% en finca 165 e 0,3% en finca 122