


PROXECTO DE REPARCELACIÓN DO POLÍGONO 1 DE SAN PAIO DE NAVIA

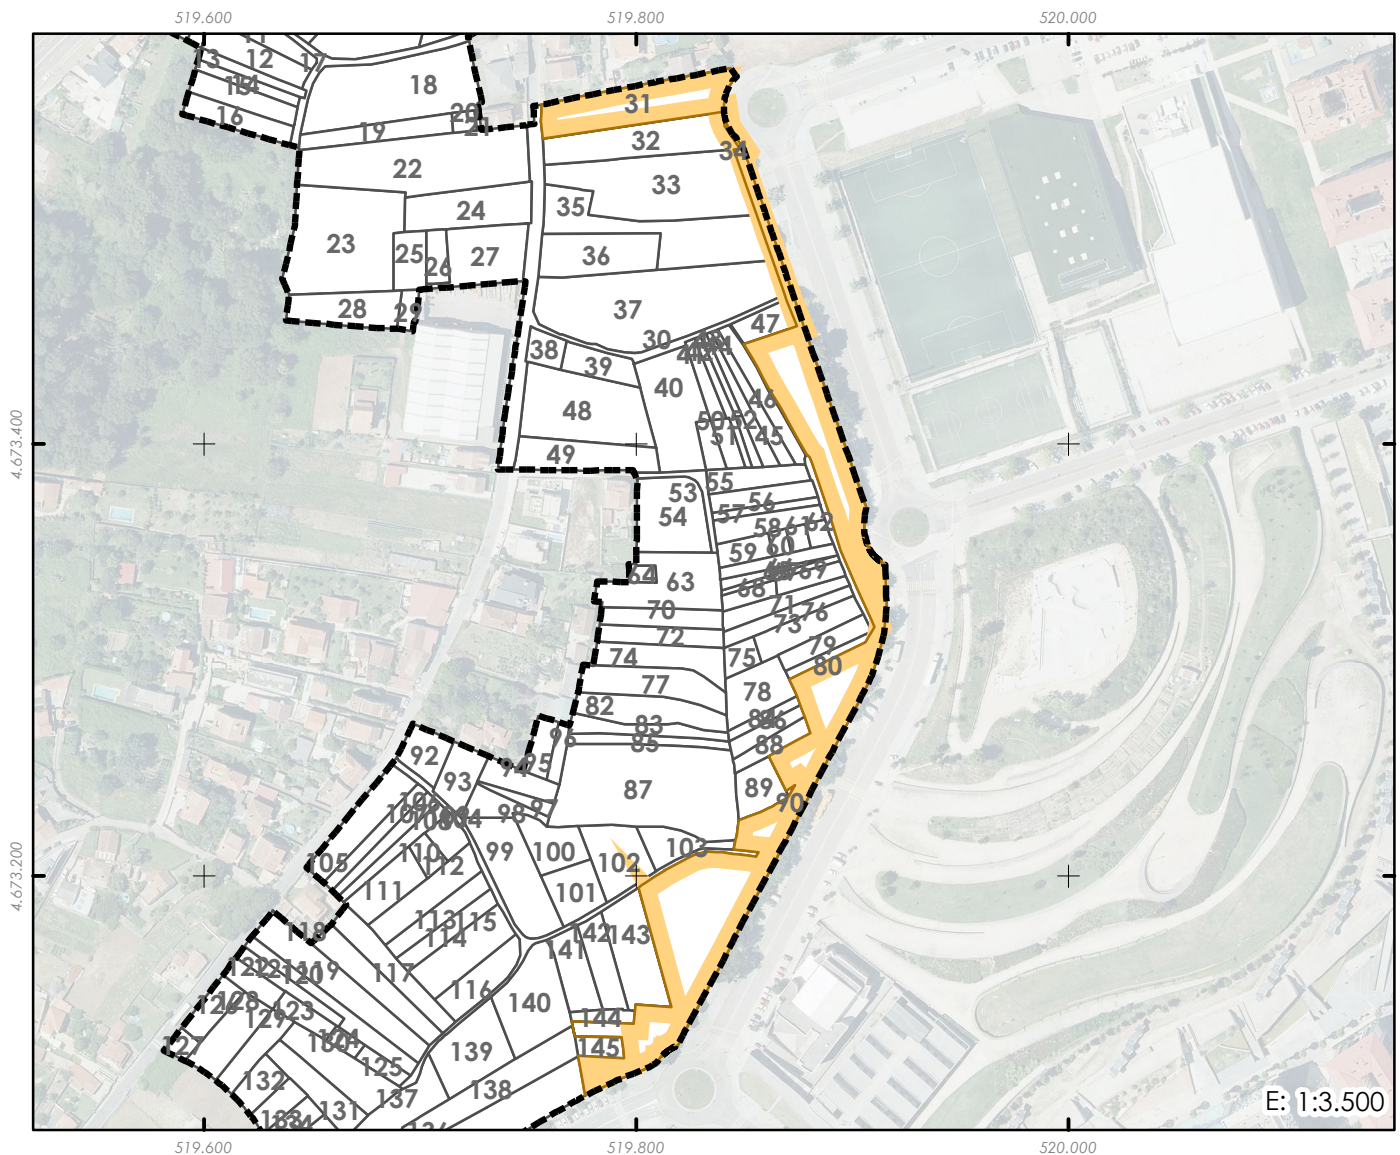

PARCELA ORIXE

31

REFERENCIA CATASTRAL

Res.Matriz 1-2

DENOMINACIÓN

PROPIETARIO

Instituto Galego da Vivenda e Solo

DESCRIPCIÓN

Parcela situada ao leste do Polígono número 1 da 2ª Modificación do Plan parcial de San Paio de Navia, no termo municipal de Vigo, correspóndese coa finca matriz resultante da segregación efectuada nas etapas 1 e 2 do Plan Parcial de Navia. Linda ao norte parcelas 0039809NG2703N e 0039806NG2703N; ao sur dominio público viario; ao leste dominio público viario; e ao oeste parcelas 0039804NG2703N, 9733852NG1793S e outras.

TÍTULO DE ADQUISICIÓN

Agrupación

CONSTRUCCIÓN

-

INSCRIPCIÓN REXISTRAL

Tomo 1988, Libro 1053, Folio 46, Finca 63412, 1ª (Res.Matriz 1-2- PTE SEGREGACIÓN)

SUPERFICIE CATASTRAL (m²):

119.743

SUPERFICIE REXISTRAL (m²)

129.133

SUPERFICIE INCLUÍDA NO ÁMBITO (m²):

10470

* Dereito de reversión. Rectificarase a superficie rexistral segundo recente medición descrita graficamente e segundo resto

CORRESPONDENCIA EN PARC. RESULTADO:

19,7% en F168, 12,3% en F149, 11,7% en F143, 11,1% en F152, 10,9% en F145, 10,0% en F144, 3,9% en F165, 3,1% en F148, 3,0% en F160, 2,6% en F150, 1,7% en F47, 1,7% en F48, 1,7% en F49, 1,7% en F161, 1,5% en F162, 0,9% en F46, 0,6% en F43, 0,7% en F87, 0,1% en F45, 0,1% en F80, 0,1% en F84, 0,2% en F86, 0,1% en F88, 0,5% en F159, 0,1% en F81