


PROXECTO DE REPARCELACIÓN DO POLÍGONO 1 DE SAN PAIO DE NAVIA

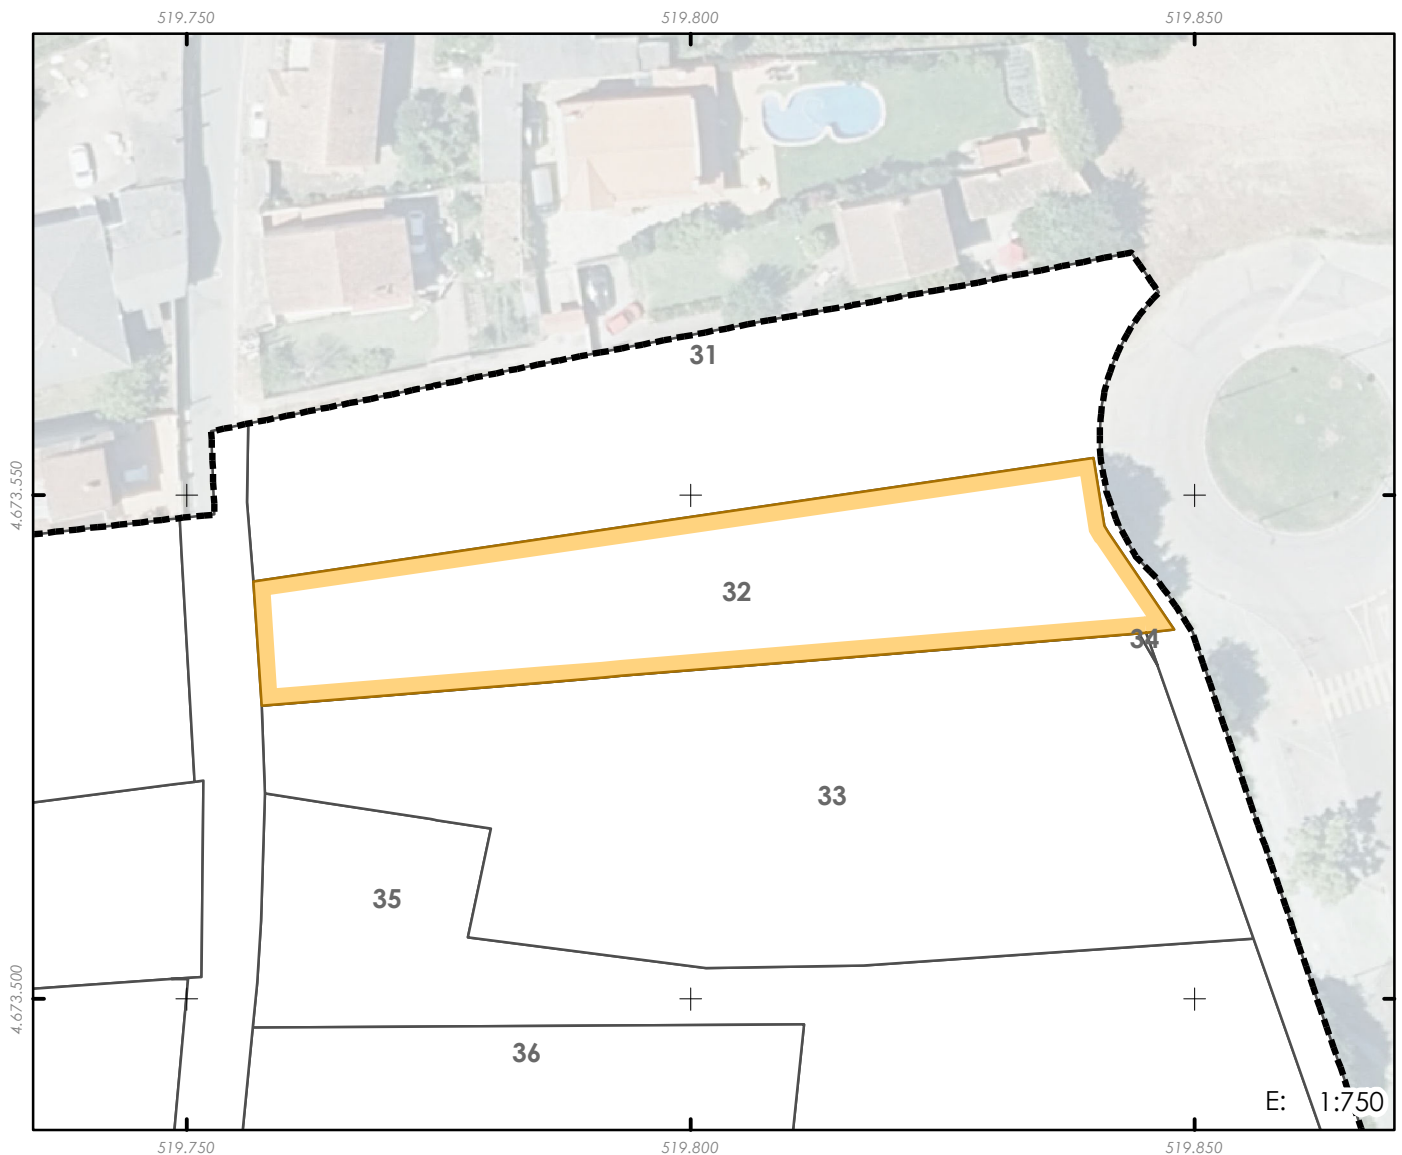

PARCELA ORIXE

32

REFERENCIA CATASTRAL

0039804NG2703N

DENOMINACIÓN

PROPIETARIO

Instituto Galego da Vivenda e Solo

DESCRIPCIÓN

Parcela situada ao norte do Polígono número 1 da 2ª Modificación do Plan parcial de San Paio de Navia, no termo municipal de Vigo, obtida mediante Permuta. Linda ao norte parcela 0039805NG2703N; ao sur parcela 0039803NG2703N; ao leste Resto de finca matriz E1 e 2; e ao oeste dominio público viario.

TÍTULO DE ADQUISICIÓN

Permuta

CARGAS E GRAVAMES

Compromiso de permuta con fincas de resultado 54, 55, 95 e 72,43 m² de edificabilidade en rueiro M-IVA-15 e/ou M-IVB-23

CONSTRUCCIÓNS

INSCRIPCIÓN REXISTRAL

Tomo 2190, Libro 1255, Folio 159, Finca 70301, 2ª

SUPERFICIE CATASTRAL (m²):

1.304

SUPERFICIE REXISTRAL (m²)

1.303

SUPERFICIE INCLUÍDA NO ÁMBITO (m²):

1304

* Rectificarase a superficie rexistral segundo recente medición descrita graficamente e segundo catastro

CORRESPONDENCIA EN PARC. RESULTADO: 85,7% en finca 168 e 14,3% en finca 152