


PROXECTO DE REPARCELACIÓN DO POLÍGONO 1 DE SAN PAIO DE NAVIA

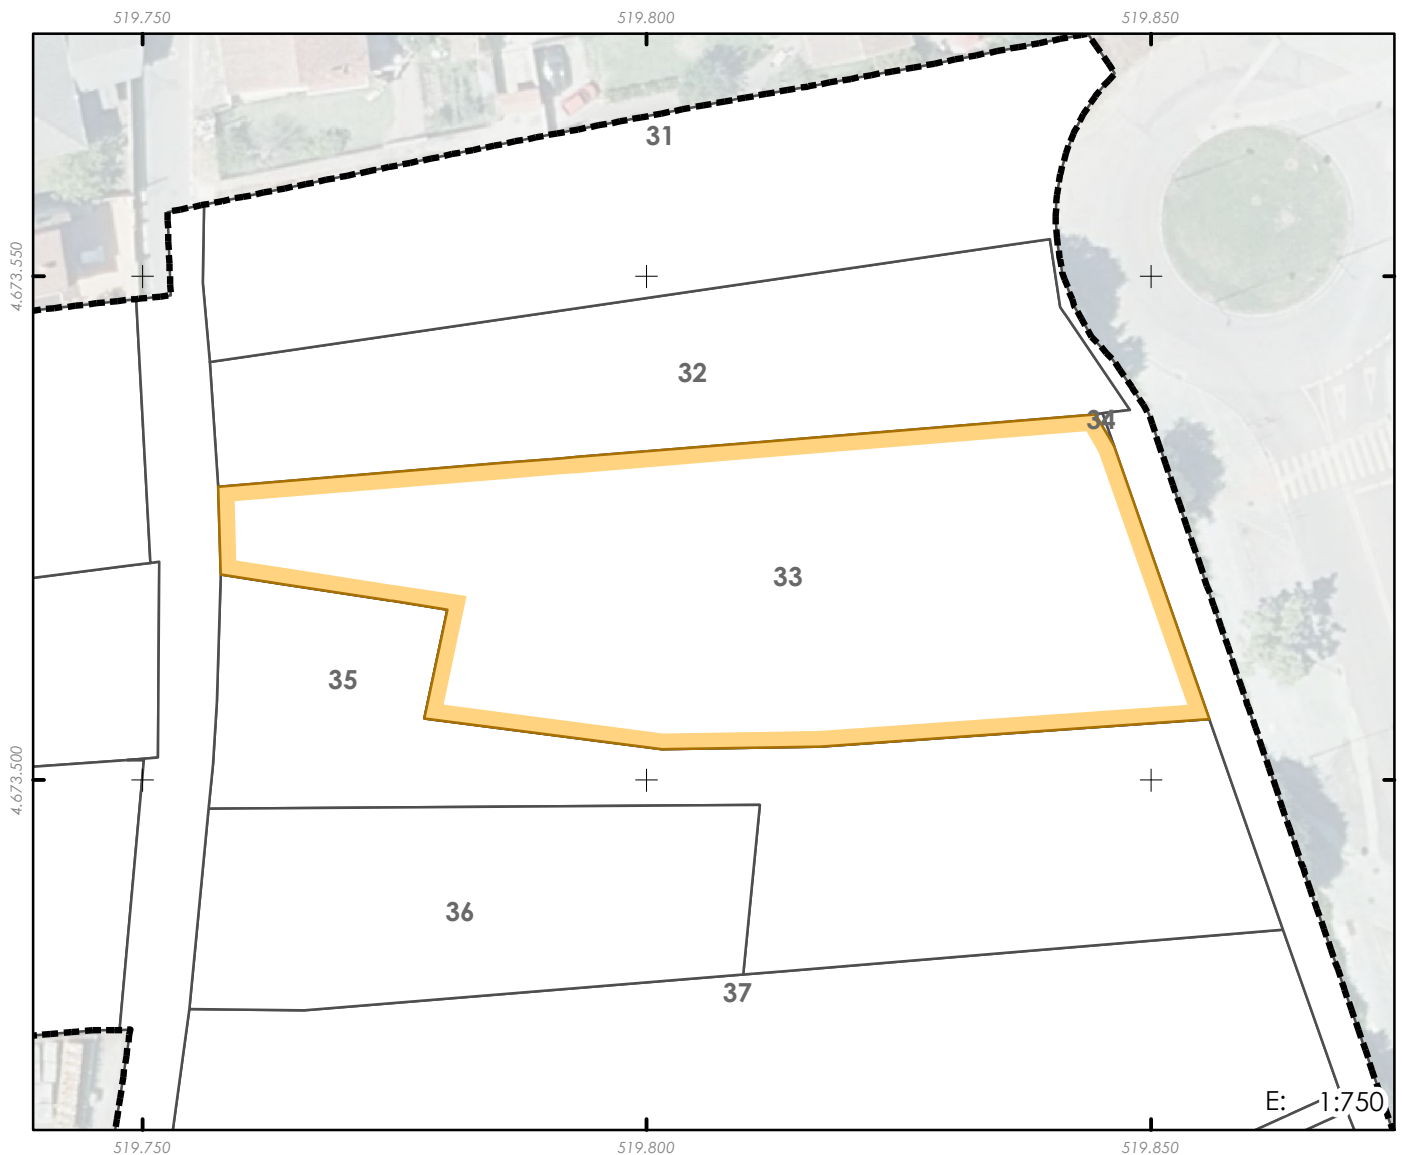

PARCELA ORIXE

33

REFERENCIA CATASTRAL

0039803NG2703N

DENOMINACIÓN

PROPIETARIO

Instituto Galego da Vivenda e Solo

DESCRIPCIÓN

Parcela situada ao norte do Polígono número 1 da 2ª Modificación do Plan parcial de San Paio de Navia, no termo municipal de Vigo, obtida mediante Compravenda. Linda ao norte parcela 0039804NG2703N; ao sur parcela 0039802NG2703N; ao leste Resto de finca matriz E1 e 2; e ao oeste dominio público viario e parcela 0039802NG2703N.

TÍTULO DE ADQUISICIÓN

Compravenda

CONSTRUCCIÓN

CARGAS E GRAVAMES

INSCRIPCIÓN REXISTRAL

Tomo 2144, Libro 1209, Folio 117, Finca 68853, 3ª

SUPERFICIE CATASTRAL (m²):

2.357

SUPERFICIE REXISTRAL (m²)

2.353

SUPERFICIE INCLUÍDA NO ÁMBITO (m²):

2357

* Rectificarase a superficie rexistral segundo recente medición descrita graficamente e segundo catastro

* Construcción existente en rexistro, incompatible coa ordenación. Demolición incluída no Proxecto de Urbanización do Polígono 1 do Plan Parcial

CORRESPONDENCIA EN PARC. RESULTADO: 42,3% en finca 168, 32,1% en finca 151, 15,8% en finca 150 e 9,8% en finca 167