


PROXECTO DE REPARCELACIÓN DO POLÍGONO 1 DE SAN PAIO DE NAVIA

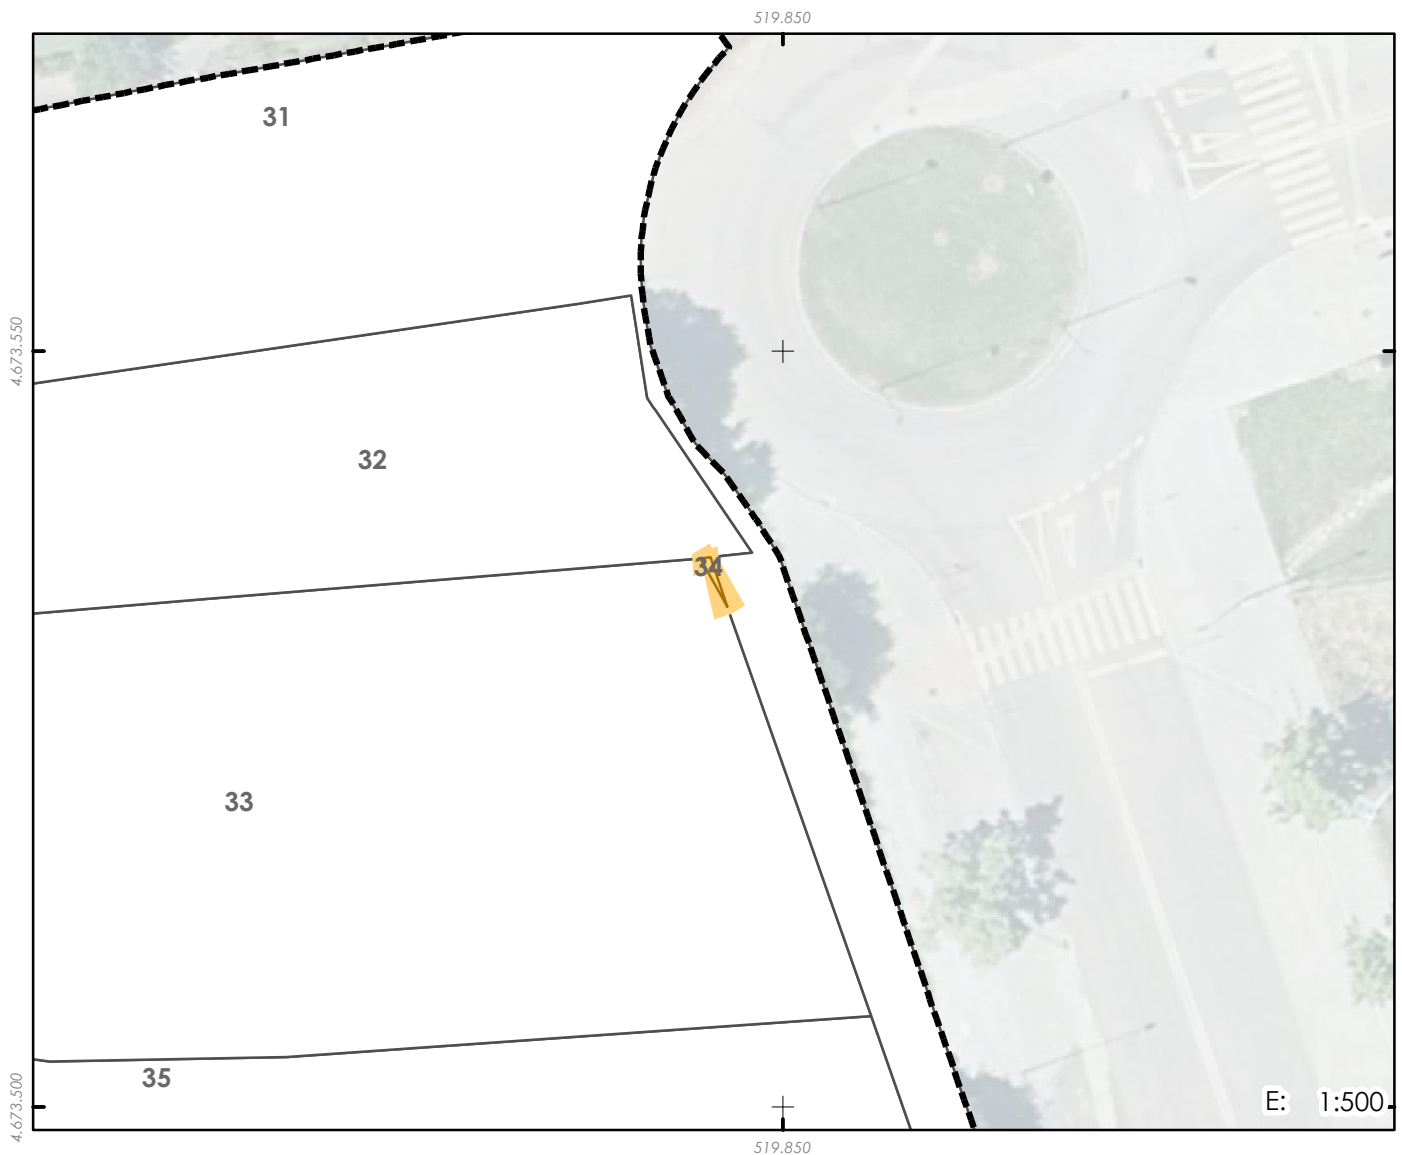

PARCELA ORIXE

34

REFERENCIA CATASTRAL

Viarío

DENOMINACIÓN

PROPIETARIO

Concello de Vigo

DESCRIPCIÓN

Parcela situada ao norte do Polígono número 1 da 2ª Modificación do Plan parcial de San Paio de Navia, no termo municipal de Vigo, correspondente co dominio público viario. Linda ao norte parcela 0039804NG2703N; ao sur parcela 0039803NG2703N; ao leste Resto de finca matriz E1 e 2; e ao oeste parcela 0039803NG2703N.

TÍTULO DE ADQUISICIÓN

Dominio público

CARGAS E GRAVAMES

-

CONSTRUCCIÓN

-

INSCRIPCIÓN REXISTRAL

-

SUPERFICIE CATASTRAL (m²):

0

SUPERFICIE REXISTRAL (m²)

0

SUPERFICIE INCLUÍDA NO ÁMBITO (m²):

1

CORRESPONDENCIA EN PARC. RESULTADO: 100% en finca 168