


PROXECTO DE REPARCELACIÓN DO POLÍGONO 1 DE SAN PAIO DE NAVIA

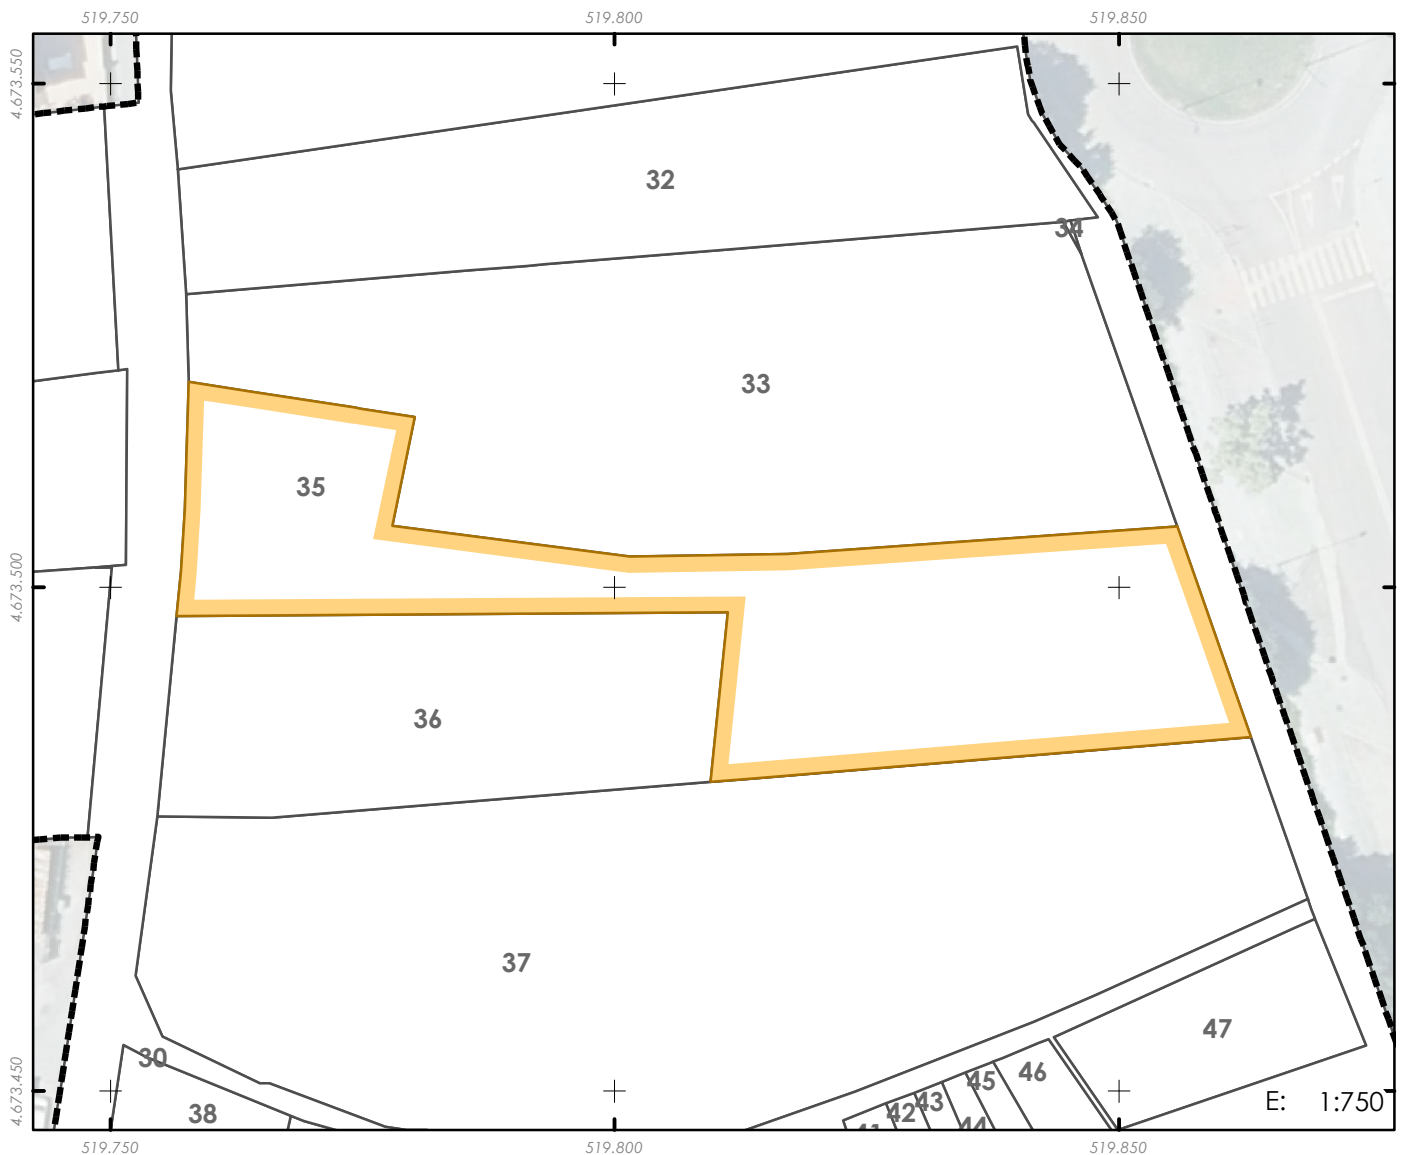

PARCELA ORIXE

REFERENCIA CATASTRAL

0039802NG2703N

PROPIETARIO

Instituto Galego da Vivenda e Solo

TÍTULO DE ADQUISICIÓN

Compravenda

CARGAS E GRAVAMES

-

DENOMINACIÓN

35

DESCRIPCIÓN

Parcela situada ao norte do Polígono número 1 da 2ª Modificación do Plan parcial de San Paio de Navia, no termo municipal de Vigo, obtida mediante Compravenda. Linda ao norte parcela 0039803NG2703N; ao sur parcelas 0039894NG2703N e 0039801NG2703N; ao leste Resto de finca matriz E1 e 2; e ao oeste dominio público viario e parcela 0039894NG2703N.

CONSTRUCCIÓN

-

INSCRIPCIÓN REXISTRAL

Tomo 2581, Libro 1646, Folio 185, Finca Rexistral número 81.422,1ª

SUPERFICIE CATASTRAL (m²):

1.746

SUPERFICIE REXISTRAL (m²)

1.746

SUPERFICIE INCLUÍDA NO ÁMBITO (m²):

1746

* Construcción existente en rexistro, incompatible coa ordenación. Demolición incluída no Proxecto de Urbanización do Polígono 1 do Plan Parcial

CORRESPONDENCIA EN PARC. RESULTADO:

35,1% en finca 168, 23,2% en finca 167, 16,5% en finca 150, 16,4% en finca 151, 4,4% en finca 113, 4,0% en finca 115 e 0,4% en finca 117