


PROXECTO DE REPARCELACIÓN DO POLÍGONO 1 DE SAN PAIO DE NAVIA

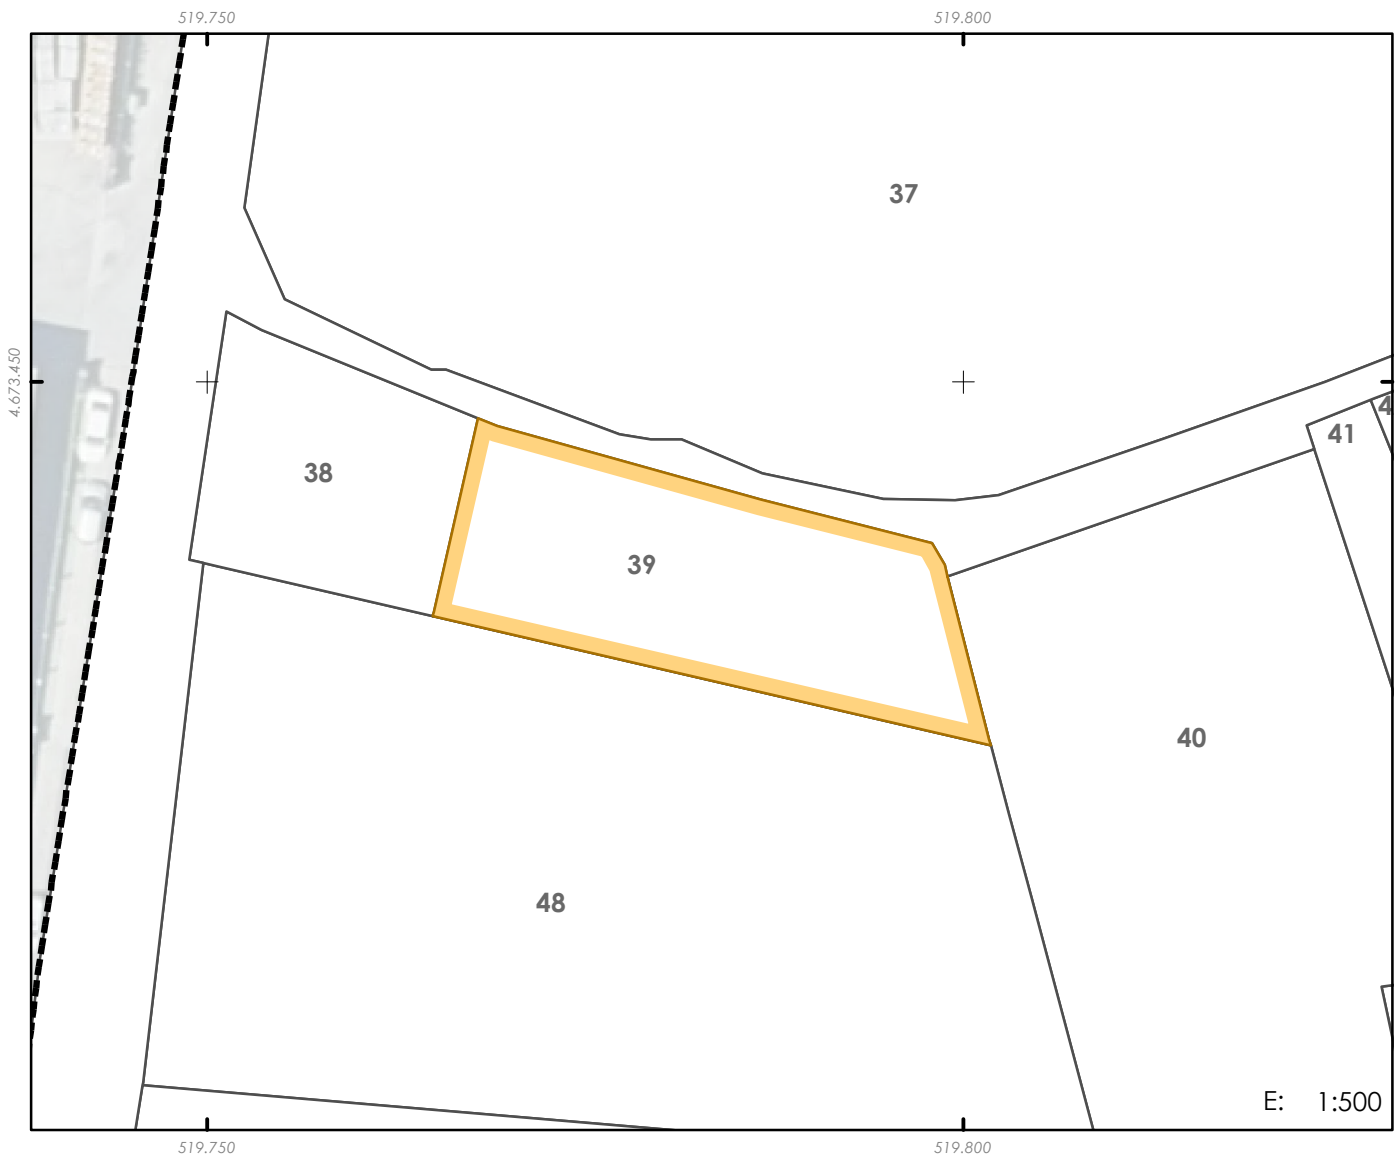

PARCELA ORIXE

39

REFERENCIA CATASTRAL

9935821NG1793N

DENOMINACIÓN

PROPIETARIO

Instituto Galego da Vivenda e Solo

DESCRIZACIÓN

Parcela situada ao norte do Polígono número 1 da 2ª Modificación do Plan parcial de San Paio de Navia, no termo municipal de Vigo, obtida mediante Permuta. Linda ao norte dominio público viario; ao sur parcela 9935819NG1793N; ao leste parcela 9935817NG1793N; e ao oeste parcela 9935820NG1793N.

TÍTULO DE ADQUISICIÓN

Permuta

CARGAS E GRAVAMES

Compromiso de permuta (xunto coas fincas de orixe 42, 46, 65, 93, 103, 105, 142 e 143) dos rueiros M-IVA-15 e M-IVB-23

CONSTRUCCIÓNS

INSCRICIÓN REXISTRAL

Tomo 1573, Libro 638, Folio 65, Finsa 49526, 4ª

SUPERFICIE CATASTRAL (m²):

436

SUPERFICIE REXISTRAL (m²)

475

SUPERFICIE INCLUÍDA NO ÁMBITO (m²):

436

* Rectificarase a superficie rexistral segundo recente medición descrita graficamente e segundo catastro

CORRESPONDENCIA EN PARC. RESULTADO: 77,0% en finca 163, 22,4% en finca 168 e 0,6% en finca 124