


PROXECTO DE REPARCELACIÓN DO POLÍGONO 1 DE SAN PAIO DE NAVIA

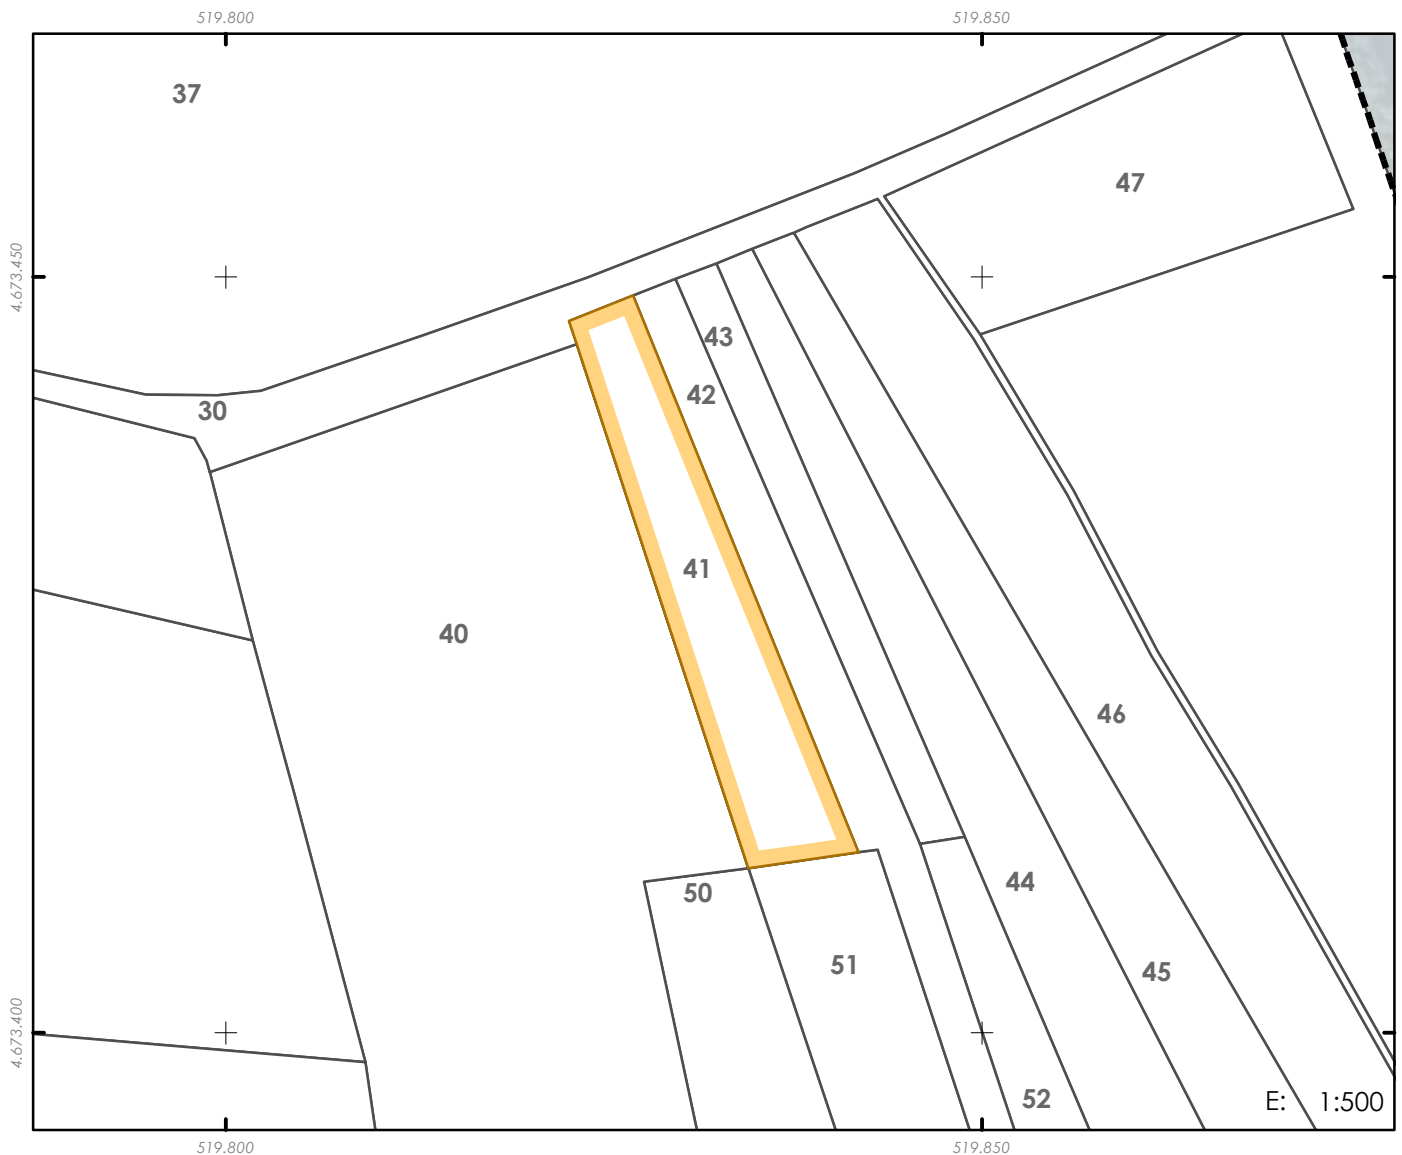

PARCELA ORIXE

41

REFERENCIA CATASTRAL

9935873NG1793N

PROPIETARIO

Instituto Galego da Vivenda e Solo

TÍTULO DE ADQUISICIÓN

Compravenda

CARGAS E GRAVAMES

-

DENOMINACIÓN

DESCRIPCIÓN

Parcela situada ao norte do Polígono número 1 da 2ª Modificación do Plan parcial de San Paio de Navia, no termo municipal de Vigo, obtida mediante Compravenda. Linda ao norte dominio público viario; ao sur parcela 9935870NG1793N; ao leste parcela 9935880NG1793N; e ao oeste parcela 9935817NG1793N.

CONSTRUCCIÓN

-

INSCRIPCIÓN REXISTRAL

Tomo 2494, Libro 1559, Folio 219, Finca 80550, 1ª

SUPERFICIE CATASTRAL (m²):

229

SUPERFICIE REXISTRAL (m²)

239

SUPERFICIE INCLUÍDA NO ÁMBITO (m²):

229

* Rectificarase a superficie rexistral segundo recente medición descrita graficamente e segundo catastro

CORRESPONDENCIA EN PARC. RESULTADO: 76,8% en finca 164, 22,6% en finca 99 e 0,6% en finca 111