


PROXECTO DE REPARCELACIÓN DO POLÍGONO 1 DE SAN PAIO DE NAVIA

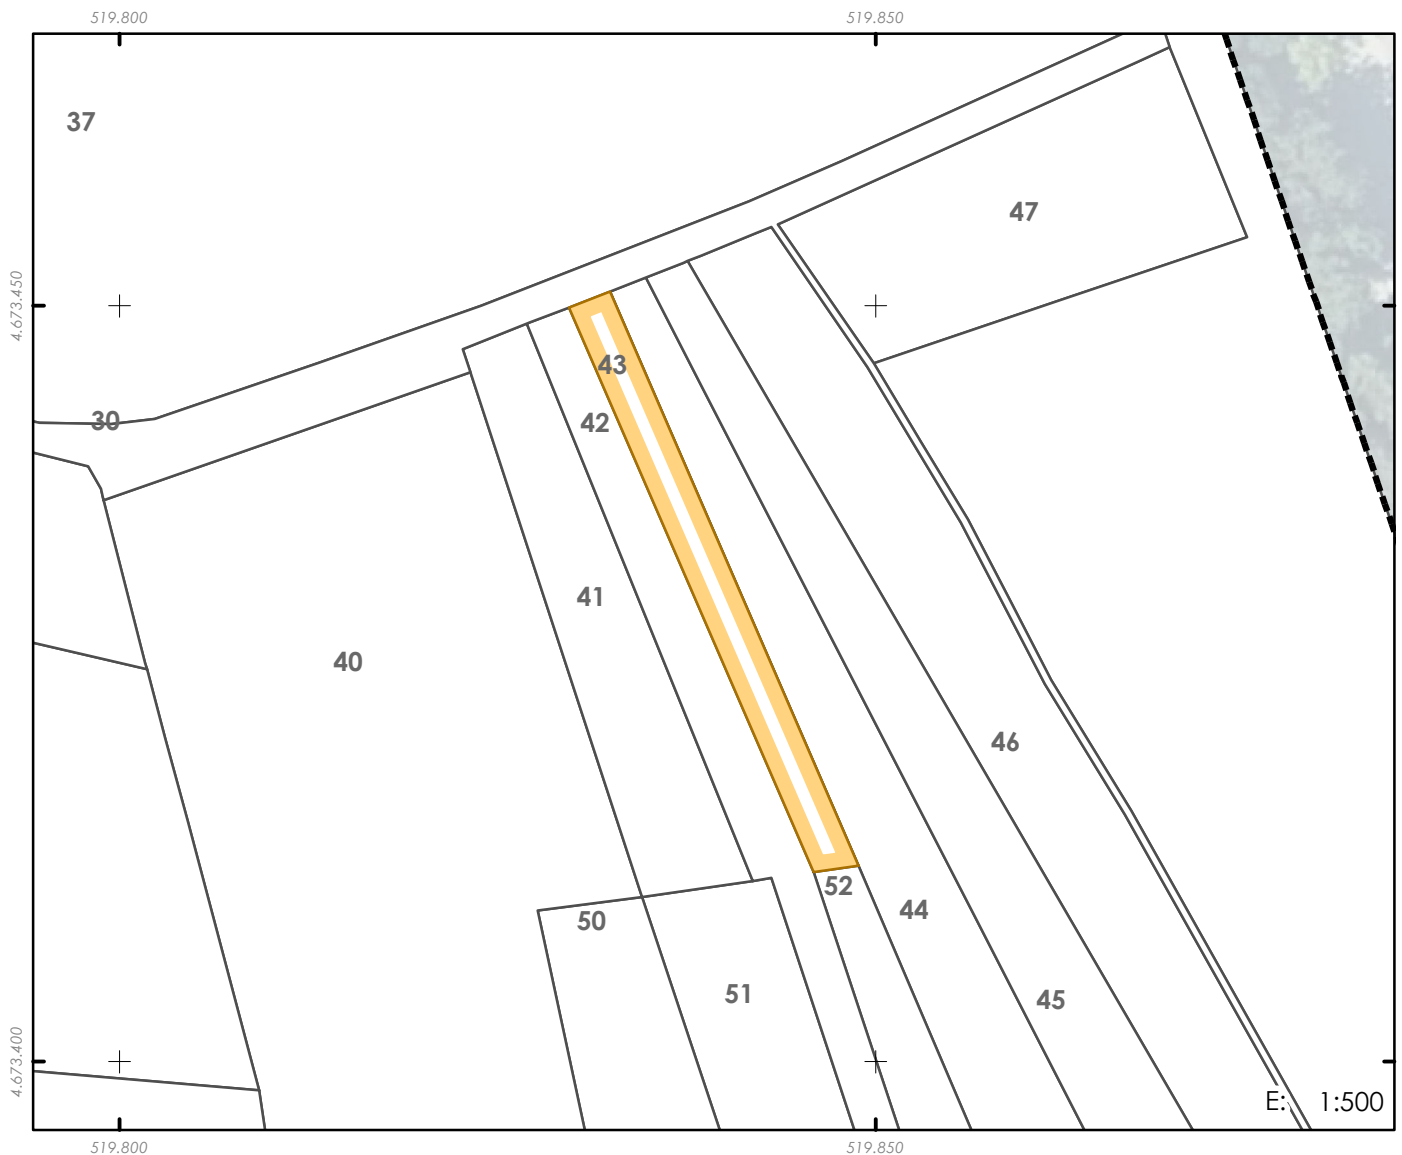

PARCELA ORIXE

REFERENCIA CATASTRAL

9935822NG1793N

PROPIETARIO

Instituto Galego da Vivenda e Solo

TÍTULO DE ADQUISICIÓN

Compravenda

CARGAS E GRAVAMES

-

INSCRICIÓN REXISTRAL

Tomo 2486, Libro 1551, Folio 154, Finca 80404, 1ª

SUPERFICIE REXISTRAL (m²)

119

DENOMINACIÓN

43

DESCRICIÓN

Parcela situada ao norte do Polígono número 1 da 2ª Modificación do Plan parcial de San Paio de Navia, no termo municipal de Vigo, obtida mediante Compravenda. Linda ao norte dominio público viario; ao sur parcela 9935871NG1793N; ao leste parcela 9935823NG1793N; e ao oeste parcela 9935880NG1793N.

CONSTRUCCIÓN

-

SUPERFICIE CATASTRAL (m²):

119

SUPERFICIE INCLUÍDA NO ÁMBITO (m²):

119

CORRESPONDENCIA EN PARC. RESULTADO: 75,1% en finca 164, 22,9% en finca 111 e 2,0% en finca 168