


PROXECTO DE REPARCELACIÓN DO POLÍGONO 1 DE SAN PAIO DE NAVIA

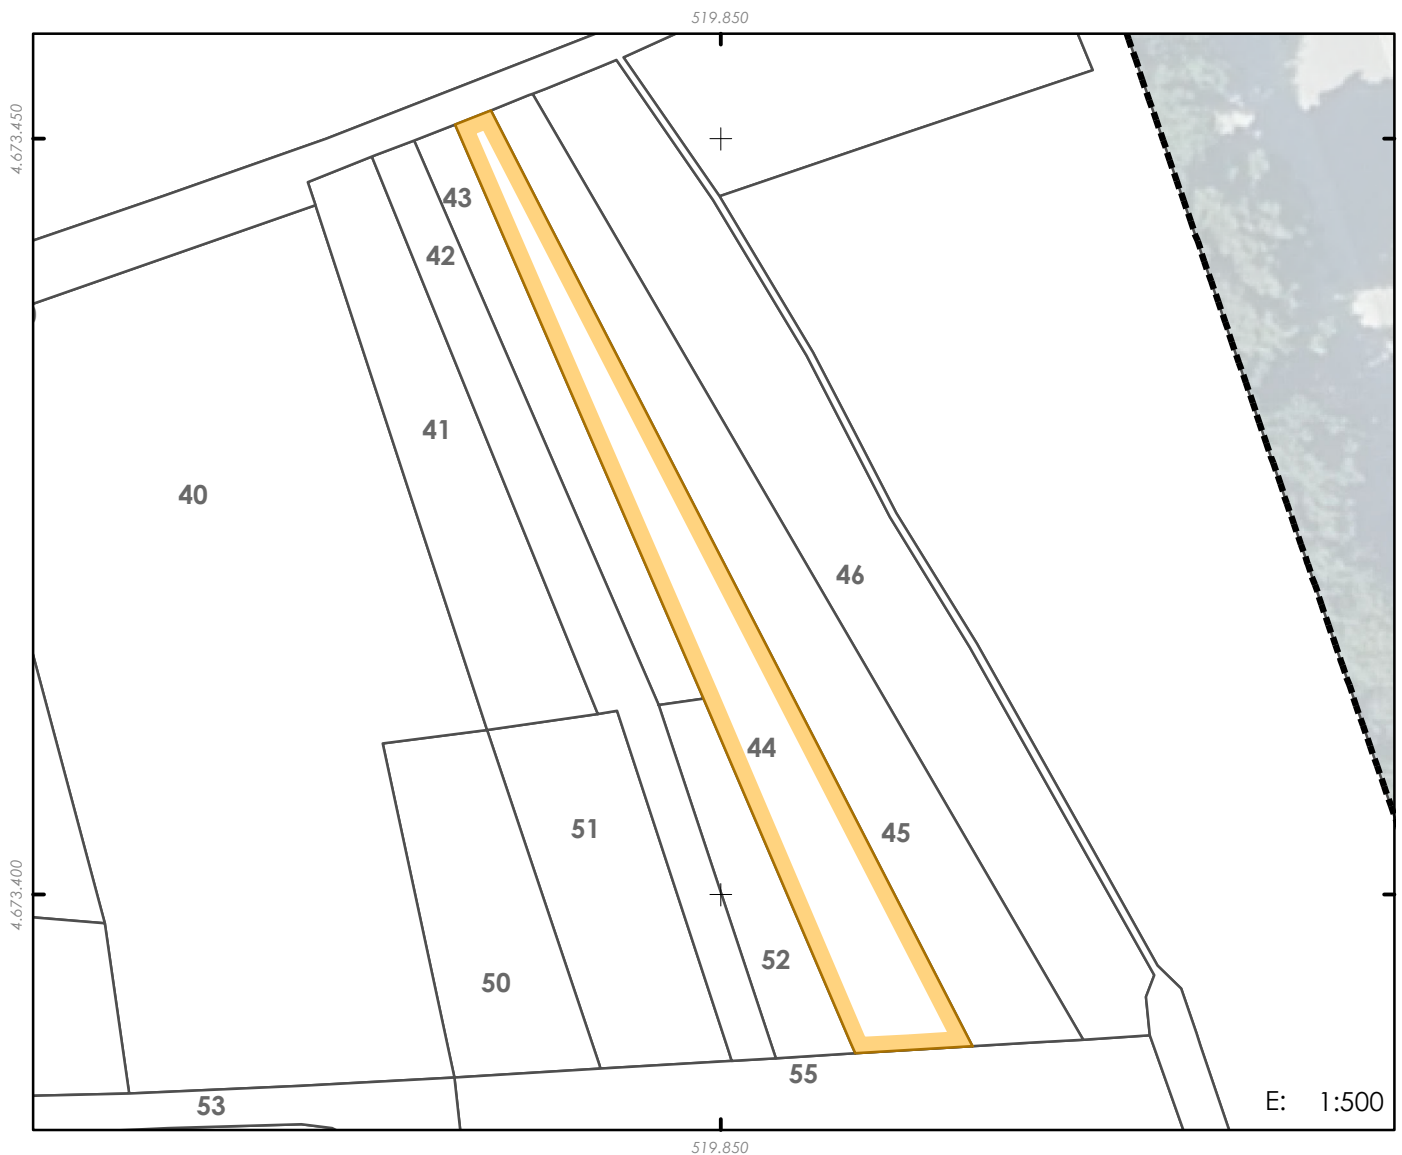

PARCELA ORIXE

REFERENCIA CATASTRAL

9935823NG1793N

PROPIETARIO

Instituto Galego da Vivenda e Solo

TÍTULO DE ADQUISICIÓN

Compravenda

CARGAS E GRAVAMES

-

INSCRICIÓN REXISTRAL

Tomo 2500, Libro 1565, Folio 62, Finca 80590, 1ª

DENOMINACIÓN

44

DESCRICIÓN

Parcela situada ao norte do Polígono número 1 da 2ª Modificación do Plan parcial de San Paio de Navia, no termo municipal de Vigo, obtida mediante Compravenda. Linda ao norte dominio público viario; ao sur parcela 9935816NG1793N; ao leste parcela 9935878NG1793N; e ao oeste parcelas 9935822NG1793N e 9935871NG1793N.

CONSTRUCCIÓN

-

SUPERFICIE CATASTRAL (m²):

330

SUPERFICIE REXISTRAL (m²)

330

SUPERFICIE INCLUÍDA NO ÁMBITO (m²):

330

CORRESPONDENCIA EN PARC. RESULTADO:

33,7% en finca 164, 22,7% en finca 109, 20,0% en finca 110, 17,3% en finca 111, 4,6% en finca 108 e 1,7% en finca 168