


PROXECTO DE REPARCELACIÓN DO POLÍGONO 1 DE SAN PAIO DE NAVIA

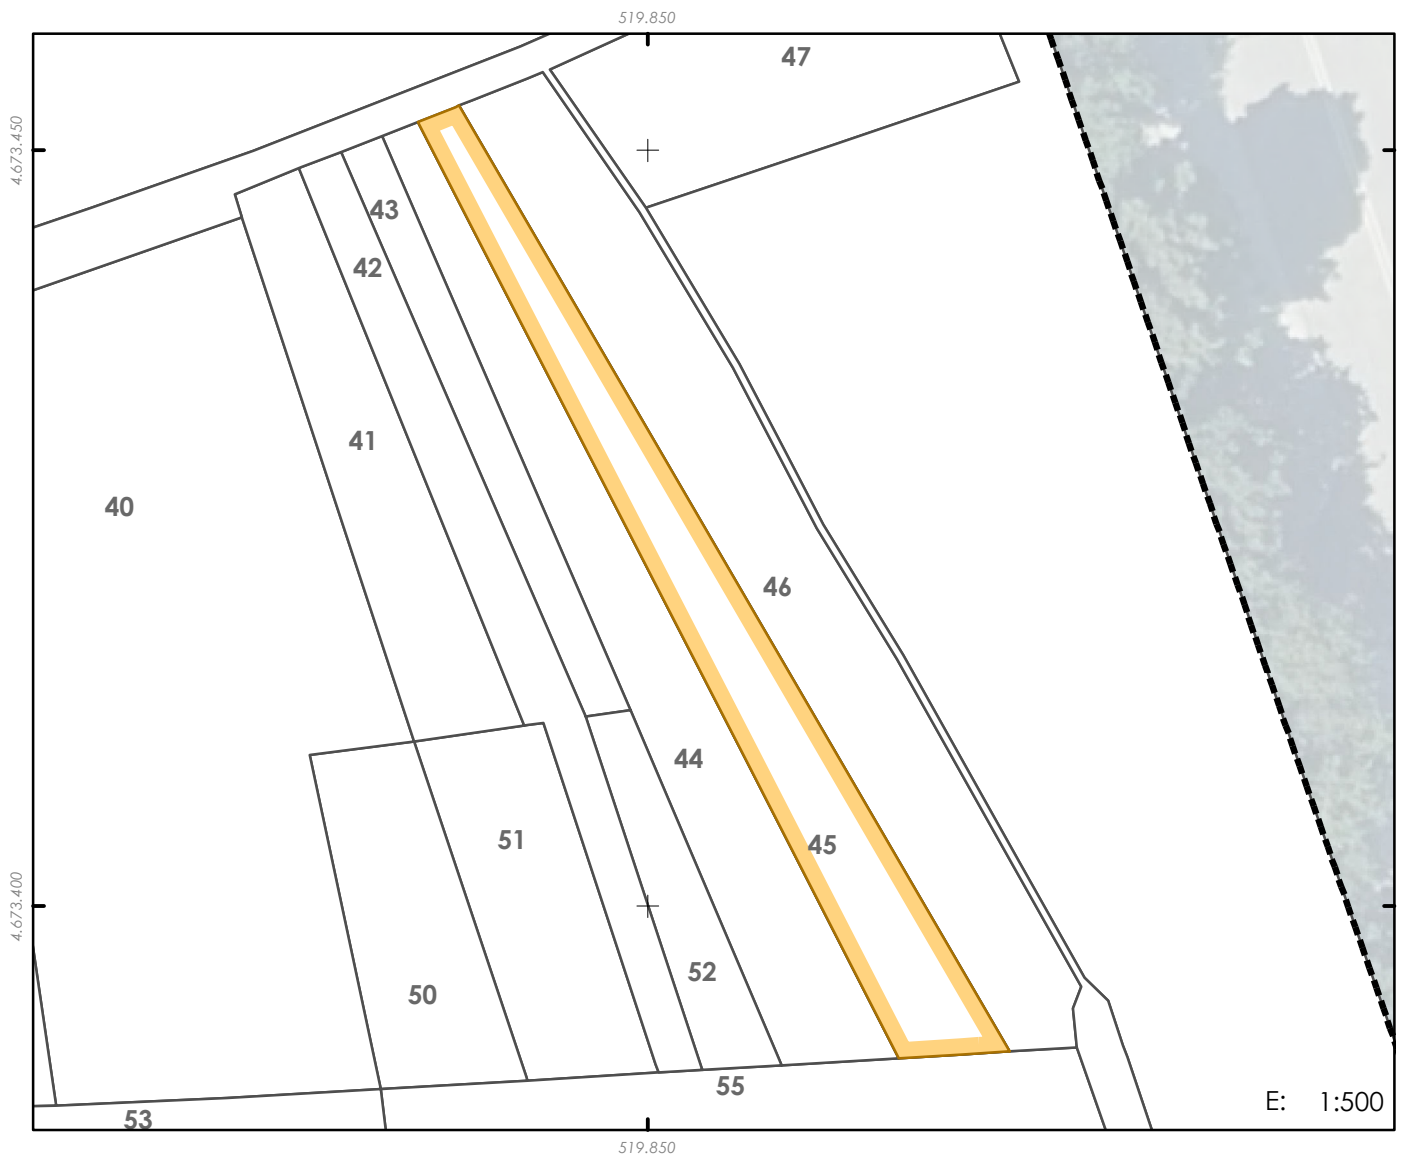

PARCELA ORIXE

REFERENCIA CATASTRAL

9935878NG1793N

PROPIETARIO

Instituto Galego da Vivenda e Solo

TÍTULO DE ADQUISICIÓN

Compravenda

CARGAS E GRAVAMES

-

INSCRICIÓN REXISTRAL

Tomo 2581, Libro 1646, Folio 185, Finca Rexistral número 81.426, 1ª

SUPERFICIE REXISTRAL (m²)

339

DENOMINACIÓN

45

DESCRIPCIÓN

Parcela situada ao norte do Polígono número 1 da 2ª Modificación do Plan parcial de San Paio de Navia, no termo municipal de Vigo, obtida mediante Compravenda. Linda ao norte dominio público viario; ao sur parcela 9935816NG1793N; ao leste parcela 9935824NG1793N; e ao oeste parcela 9935823NG1793N.

CONSTRUCCIÓN

-

SUPERFICIE CATASTRAL (m²):

339

SUPERFICIE INCLUÍDA NO ÁMBITO (m²):

339

CORRESPONDENCIA EN PARC. RESULTADO:

43,5% en finca 168, 34,1% en finca 164, 12,9% en finca 111, 7,4% en finca 110 e 2,1% en finca 109