


PROXECTO DE REPARCELACIÓN DO POLÍGONO 1 DE SAN PAIO DE NAVIA

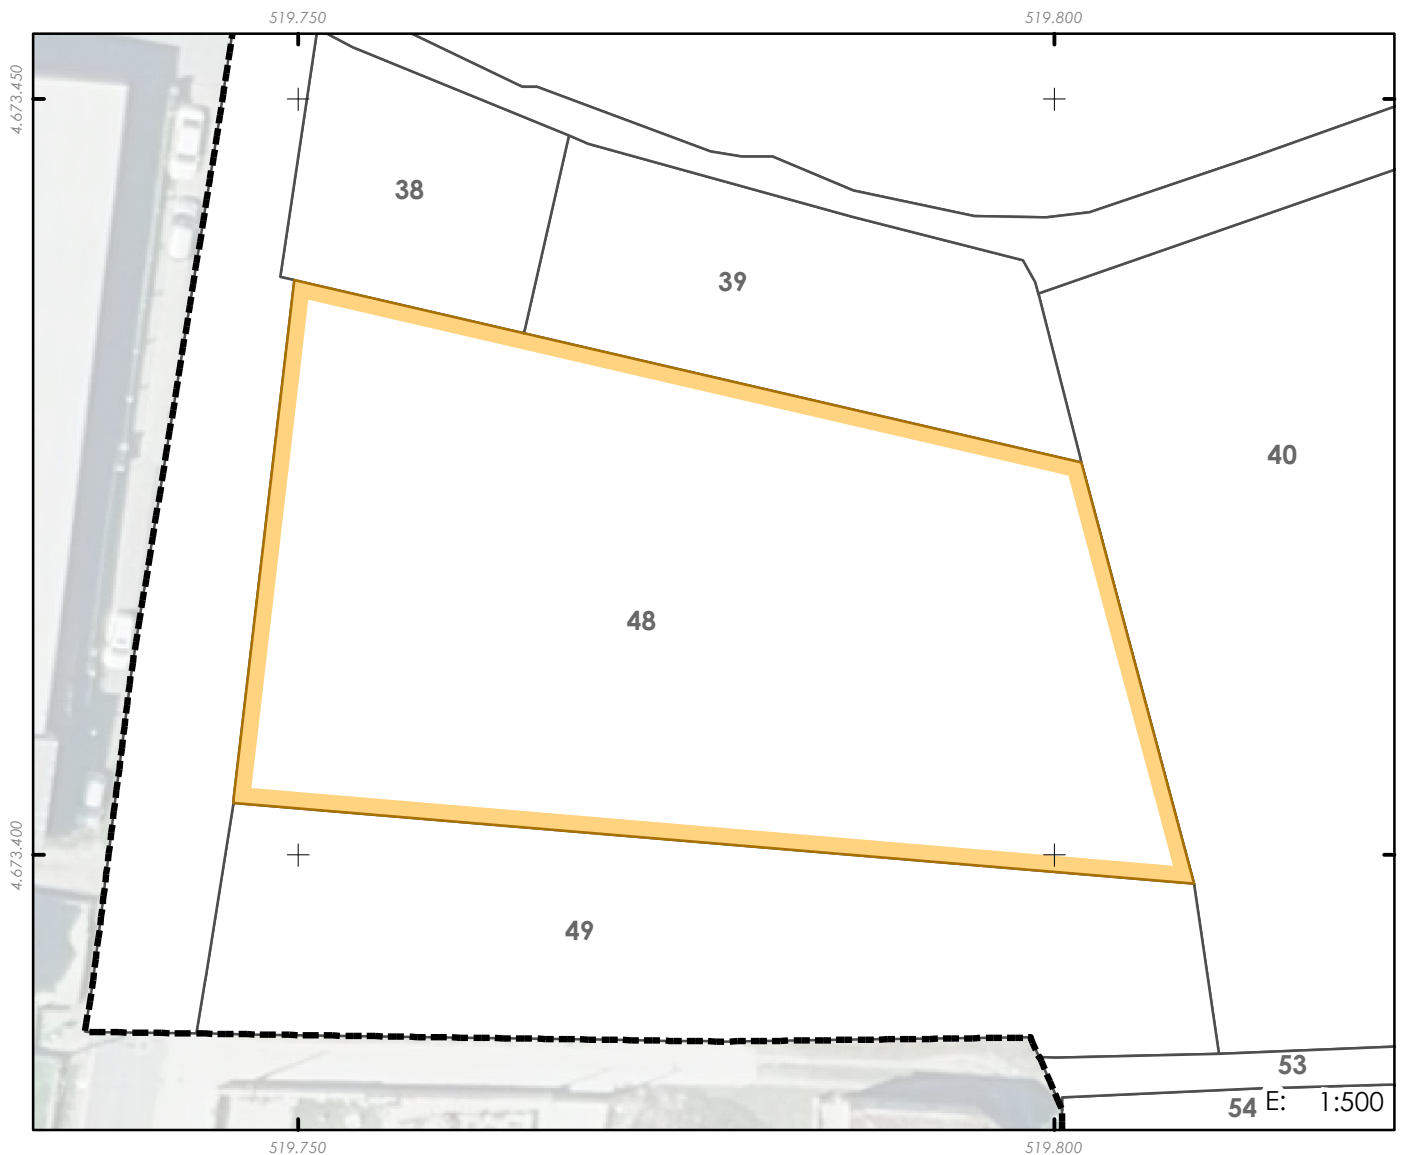

PARCELA ORIXE

REFERENCIA CATASTRAL

9935819NG1793N

PROPIETARIO

Instituto Galego da Vivenda e Solo

TÍTULO DE ADQUISICIÓN

Compravenda

CARGAS E GRAVAMES

-

INSCRICIÓN REXISTRAL

Tomo 1580, Libro 645, Folio 203, Finca 50540, 3º

DENOMINACIÓN

48

DESCRIPCIÓN

Parcela situada ao norte do Polígono número 1 da 2ª Modificación do Plan parcial de San Paio de Navia, no termo municipal de Vigo, obtida mediante Compravenda. Linda ao norte parcelas 9935820NG1793N e 9935821NG1793N; ao sur parcela 9935818NG1793N; ao leste parcela 9935817NG1793N; e ao oeste dominio público viario.

CONSTRUCCIÓN

-

SUPERFICIE CATASTRAL (m²):

1.789

SUPERFICIE REXISTRAL (m²)

2.027

SUPERFICIE INCLUÍDA NO ÁMBITO (m²):

1789

* Rectificarase a superficie rexistral segundo recente medición descrita graficamente e segundo catastro

CORRESPONDENCIA EN PARC. RESULTADO: 82,4% en finca 156, 14,1% en finca 163 e 3,5% en finca 168